




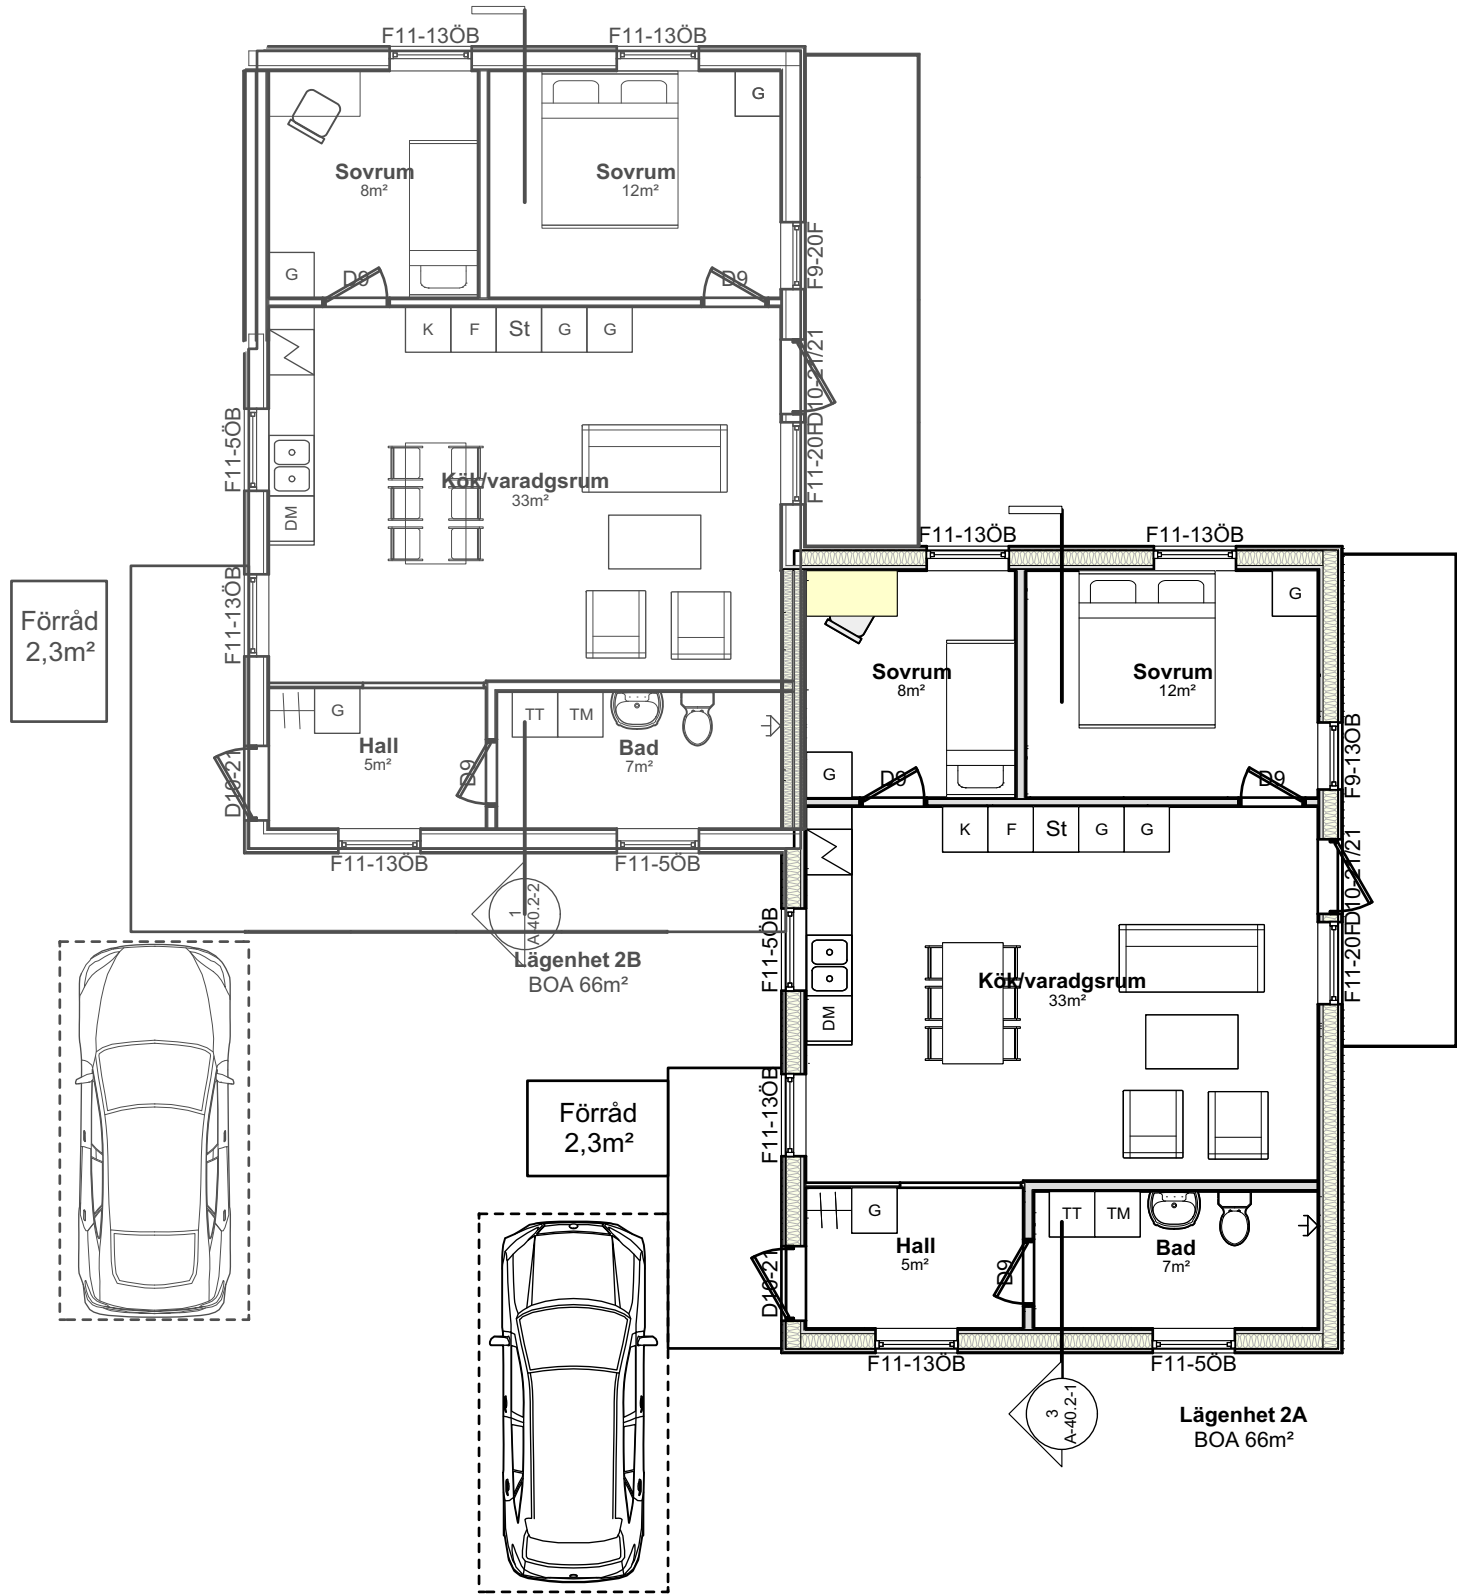



2 Lägenhet 2A
Scale: 1:100

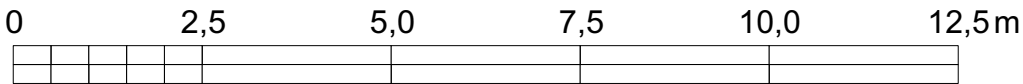




Byggyta (BYA) 0m²
Bruttoarea (BTA) 79m²
Bostadsyta 66m²

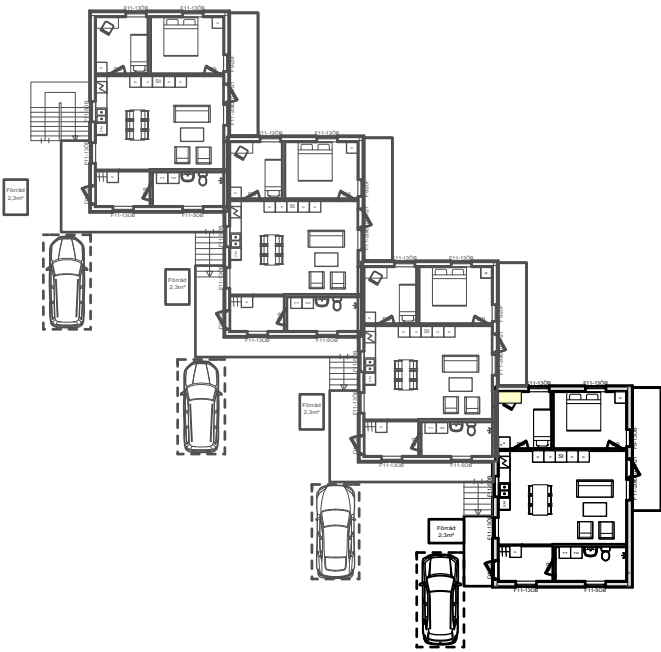

Nr.	Datum	Av	Reviderat
 JOHNNY NYBERG JAG HJÄLPER ER GENOM BYGGLOVSPROCESSEN www.johnnynyberg.com			
Projekt Namn			
Ritningsinformation			
Entréplan Lägenhet 2A Bygglovsritning Odalmannen 7, Söderköpings kommun			
Projekt ägare		Projekt ID	
Ritad av		Skala	
Godkänd av		Ritningsnummer	
CAD Filnamn		A-40.1-21	
Datum			
2026-04-16		Format	
		A3	


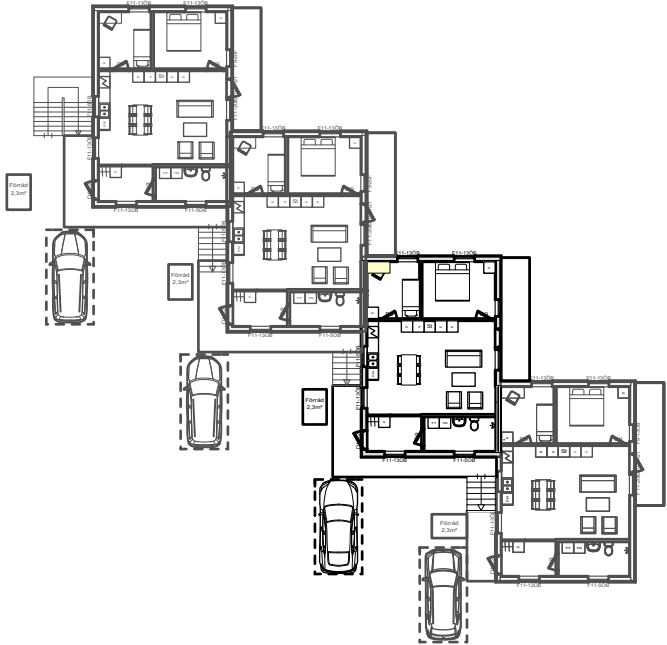
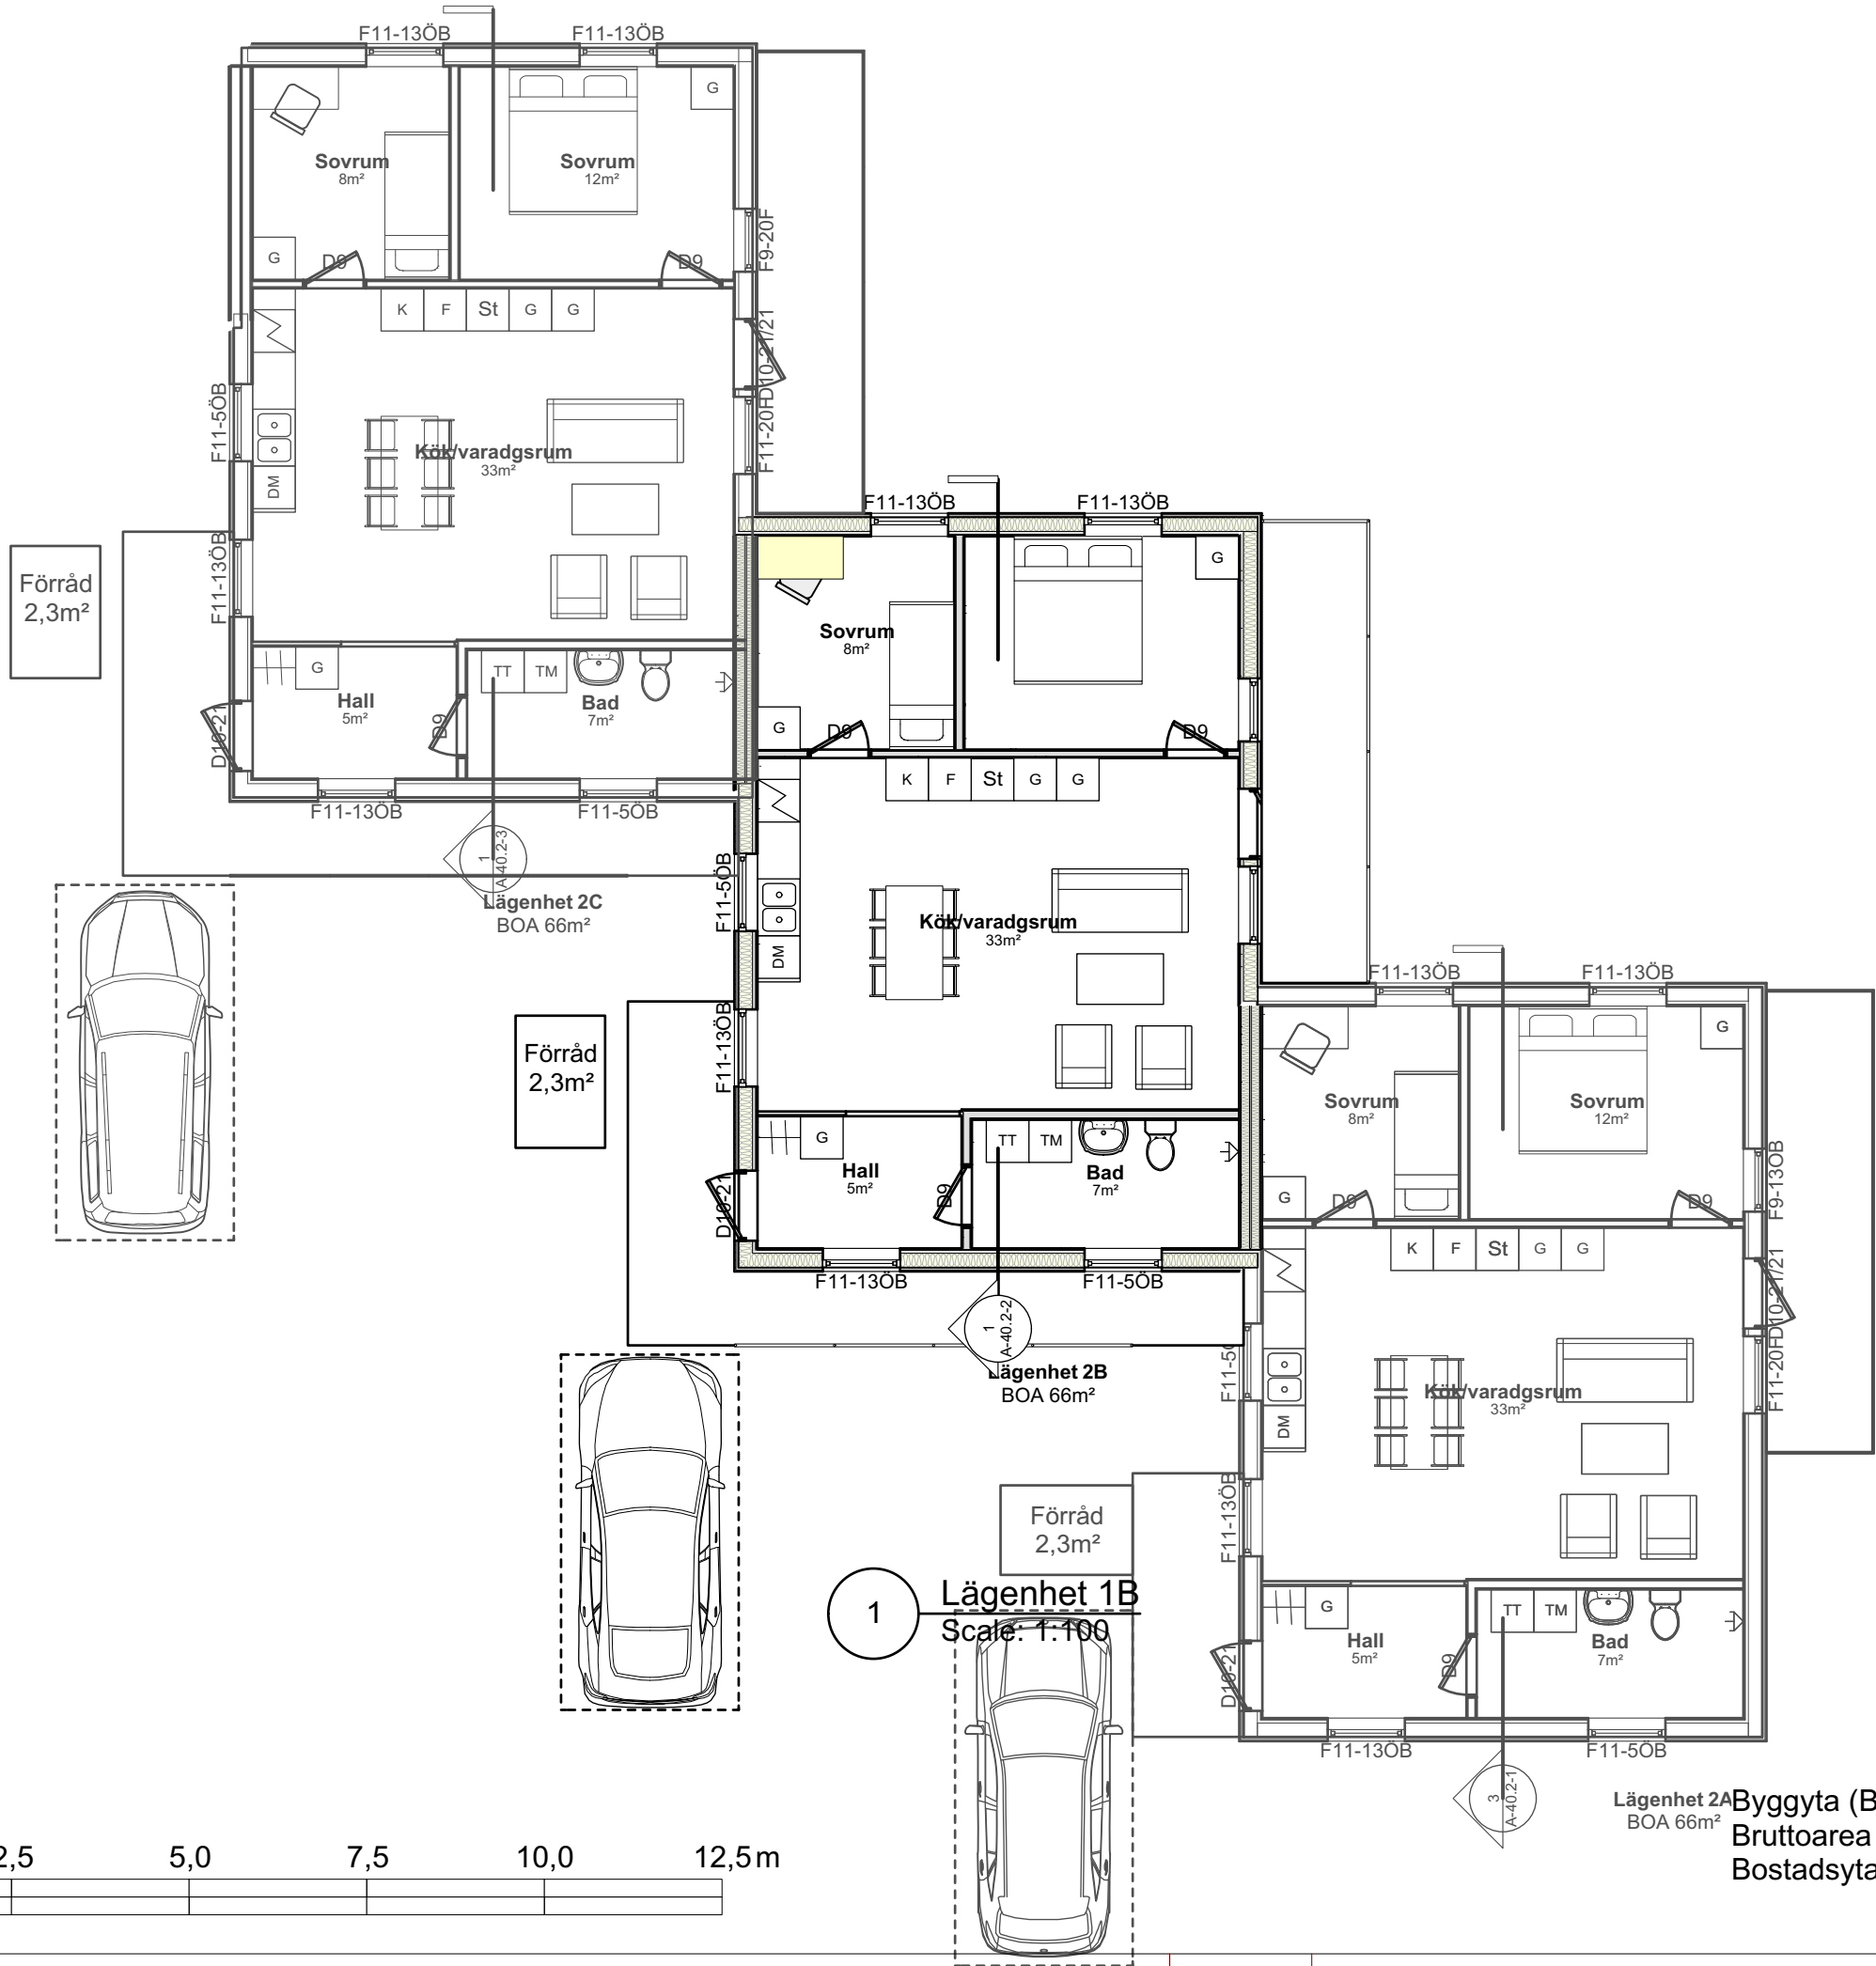


Nr.	Datum	Av	Reviderat
JOHNNY NYBERG JAG HJÄLPER ER GENOM BYGGLOVSPROCESSEN www.johnnynyberg.com			
Projekt Namn			
Ritningsinformation Entreplan Lägenhet 2B Bygglövsritning Odalmannen 7, Söderköpings kommun			
Projekt ägare		Projekt ID	
Ritad av J Nyberg 0723-596895		Skala	
Godkänd av		Ritningsnummer	
CAD Filnamn Odalmannen 7 NY.vwx		A-40.1-22	
Datum 2026-04-16		Format A3	

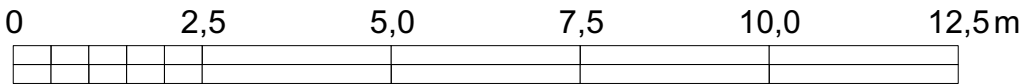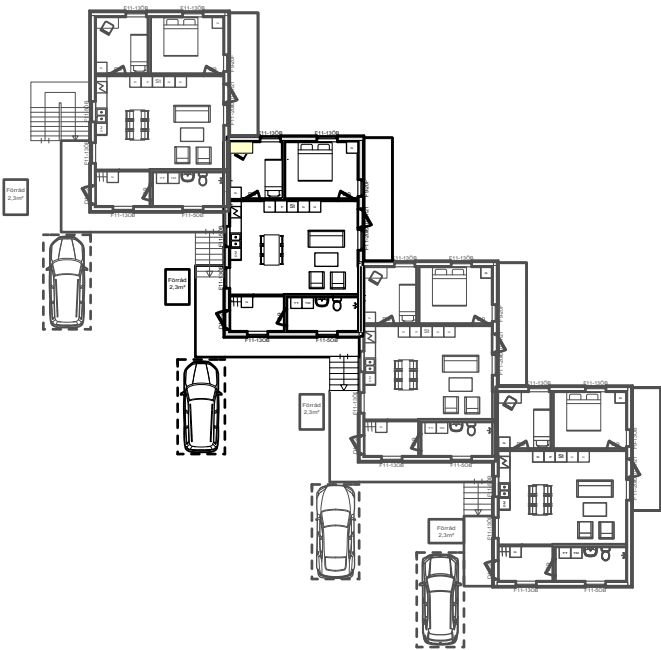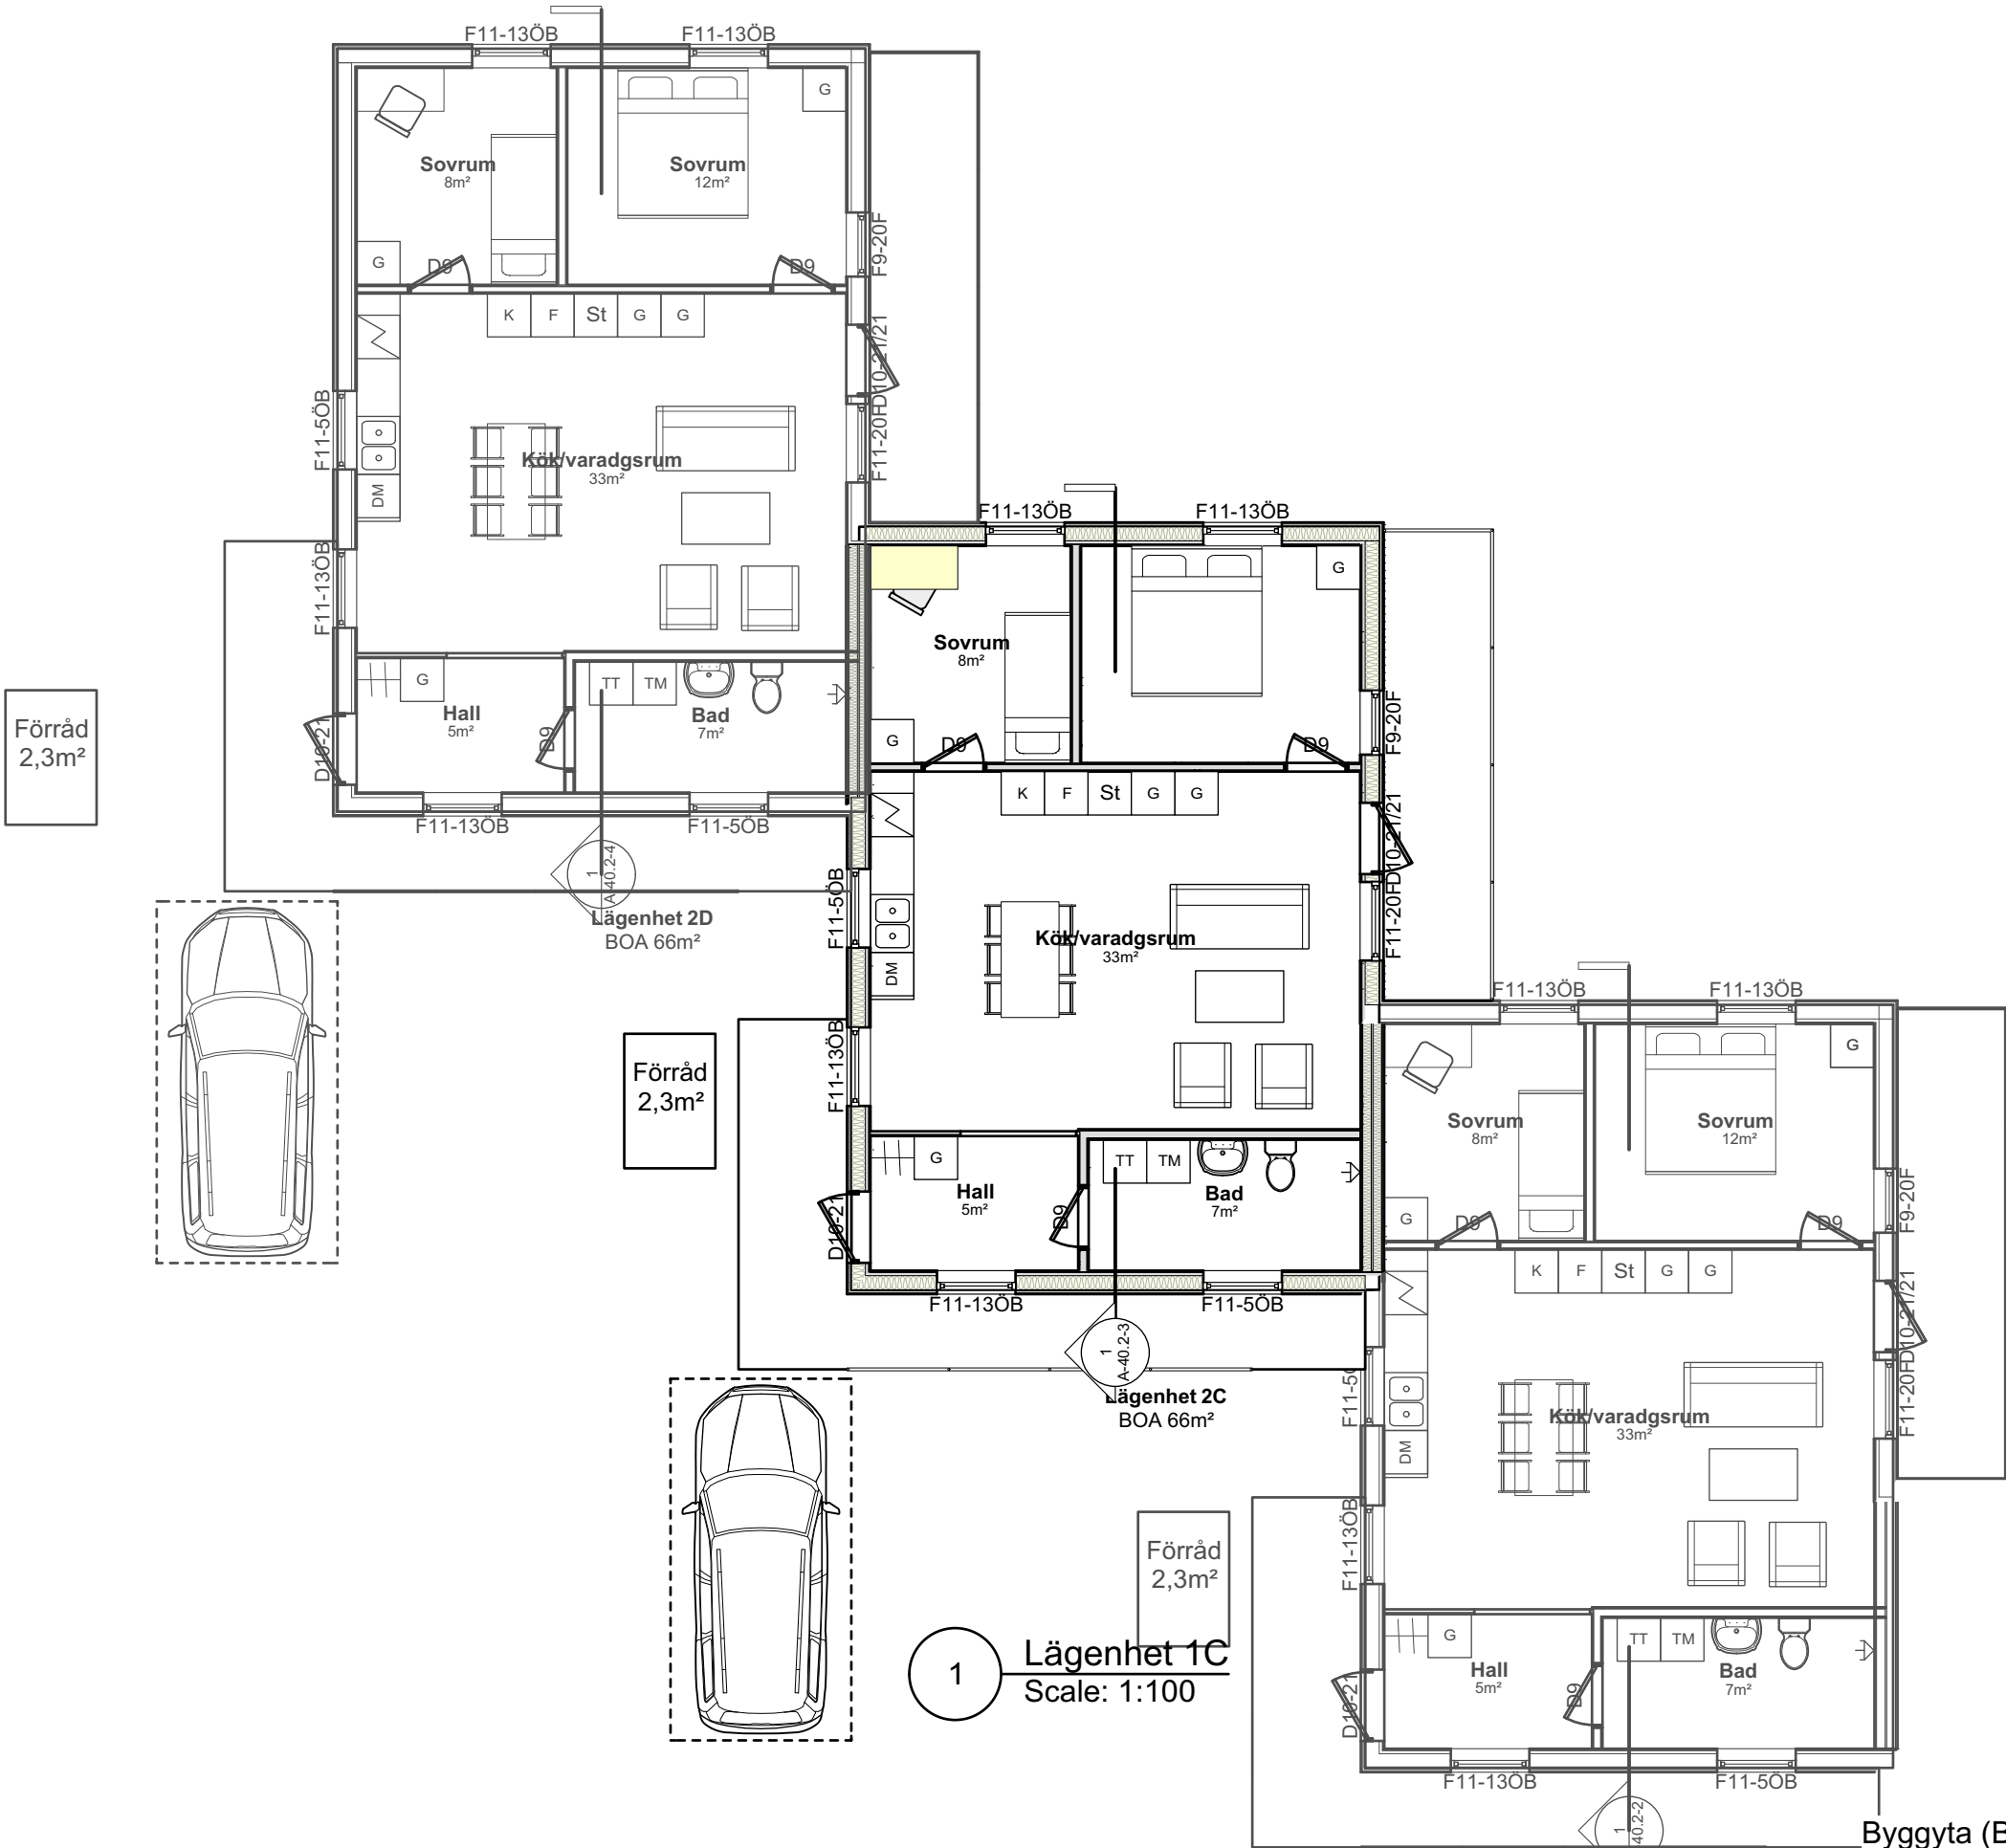




Byggyta (BYA) 79m²
Bruttoarea (BTA) 79m²
Bostadsyta 66m²

Nr.	Datum	Av	Reviderat
 JOHNNY NYBERG JAG HJÄLPER ER GENOM BYGGLOVSPROCESSEN www.johnnynyberg.com			
Projekt Namn			
Ritningsinformation Entreplan Lägenhet 2C Bygglovsritning Odalmannen 7, Söderköpings kommun			
Projekt ägare		Projekt ID	
Ritad av J Nyberg 0723-596895		Skala	
Godkänd av		Ritningsnummer	
CAD Filnamn Odalmannen 7 NY.vwx		A-40.1-23	
Datum 2026-04-16			
		Format A3	

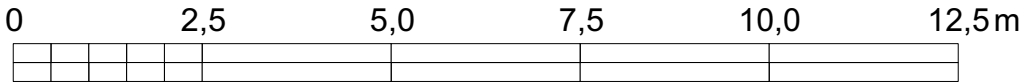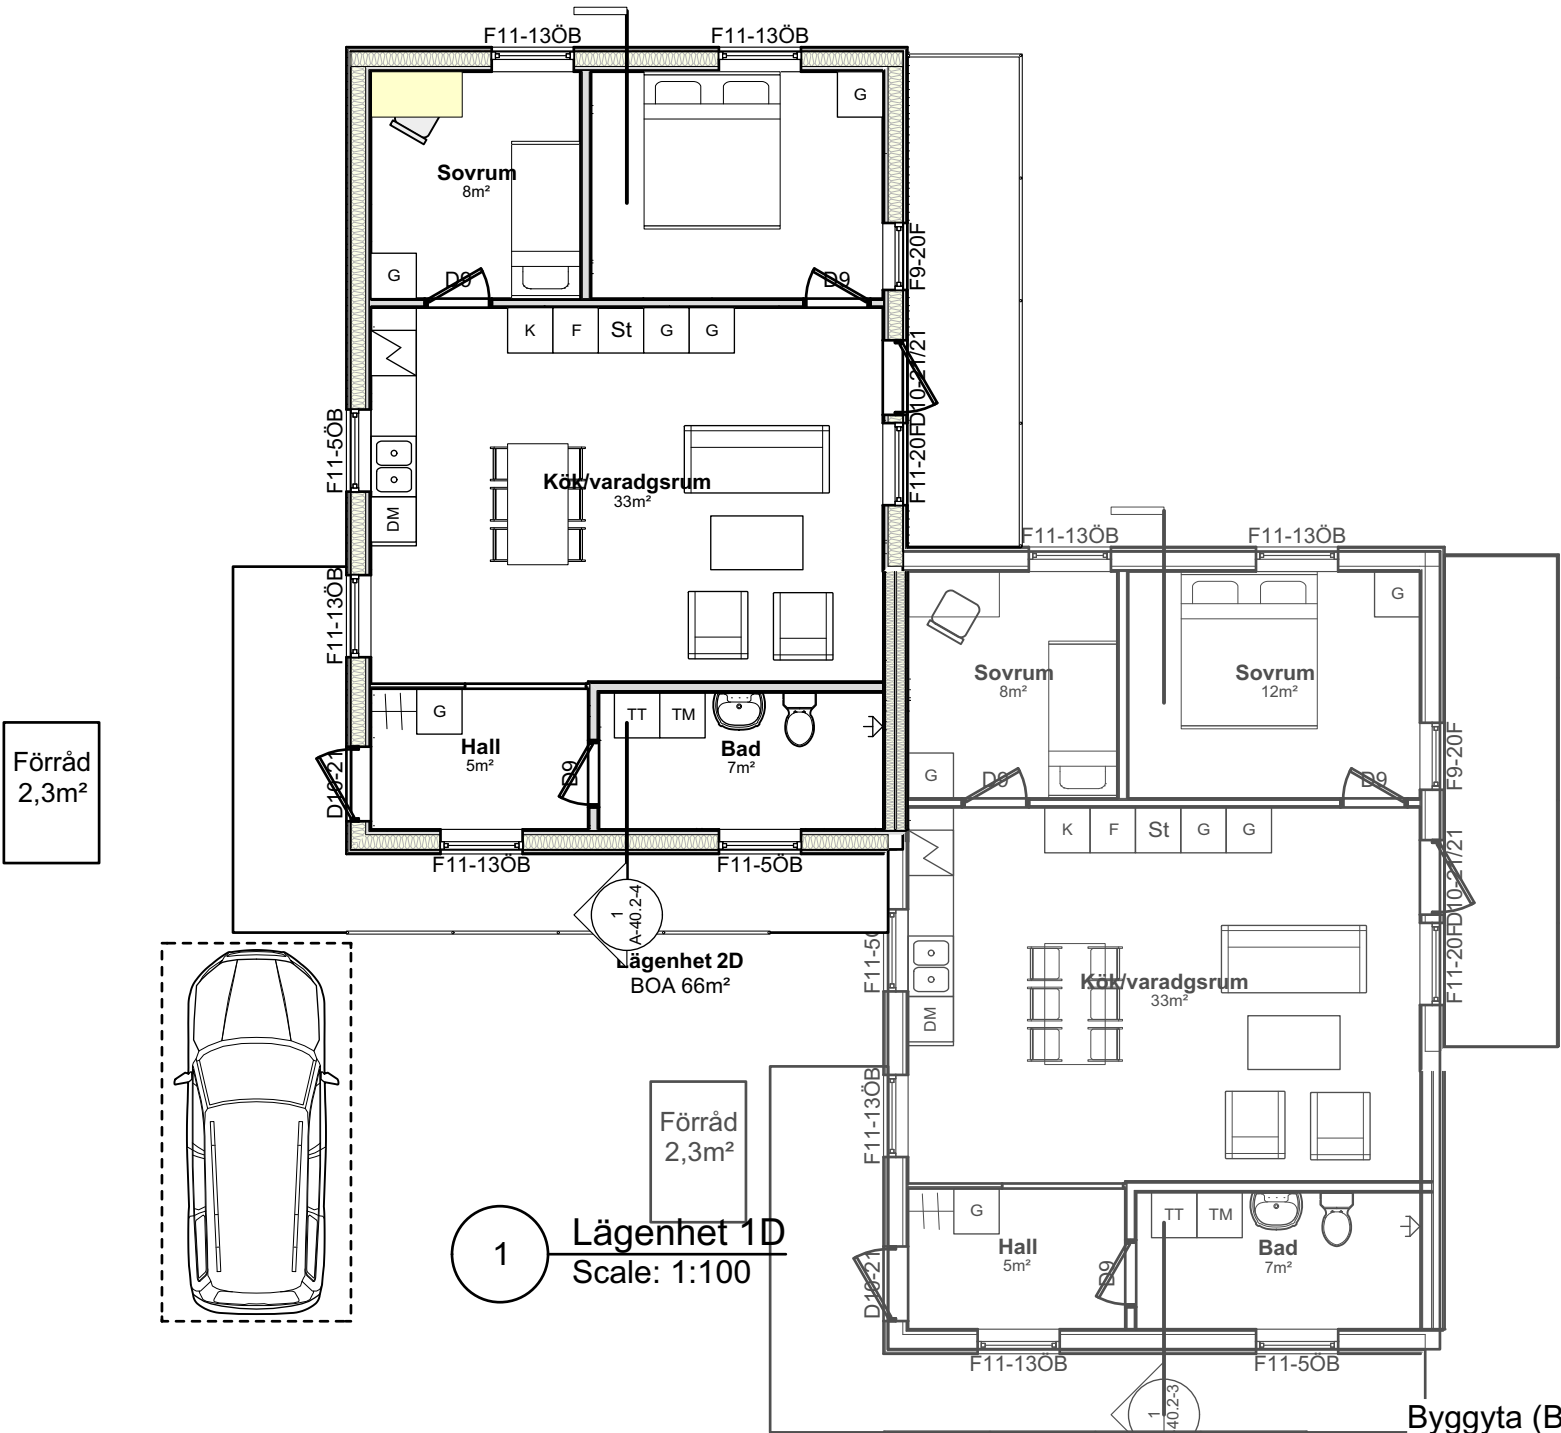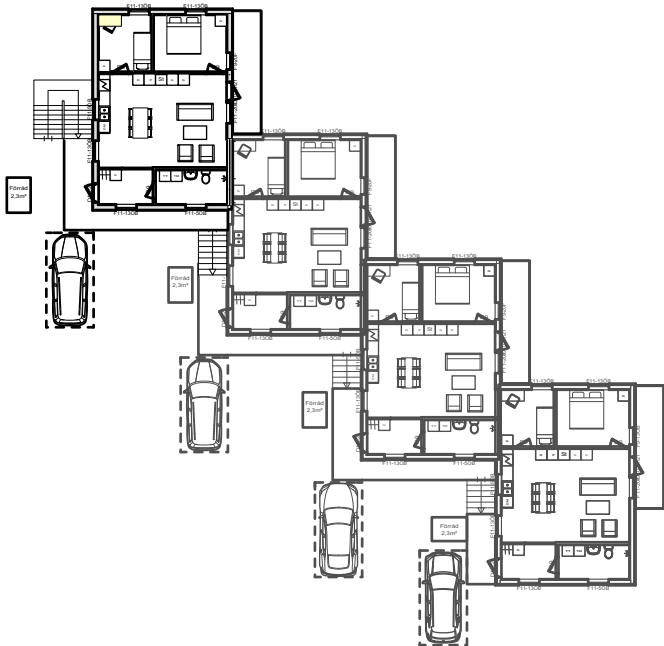

Byggyta (BYA) 79m²
Bruttoarea (BTA) 79m²
Bostadsyta 66m²


Nr.	Datum	Av	Reviderat
JOHNNY NYBERG JAG HJÄLPER ER GENOM BYGGLOVSPROCESSEN www.johnnynyberg.com			
Projekt Namn			
Ritningsinformation Entreplan Lägenhet 2D Bygglövsritning Odalmannen 7, Söderköpings kommun			
Projekt ägare		Projekt ID	
Ritad av		Skala	
Godkänd av		Ritningsnummer	
CAD Filnamn		A-40.1-24	
Datum			
2026-04-16		Format	
		A3	

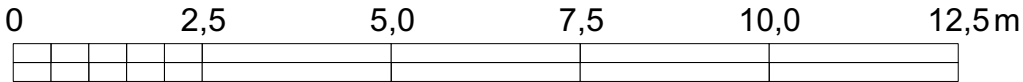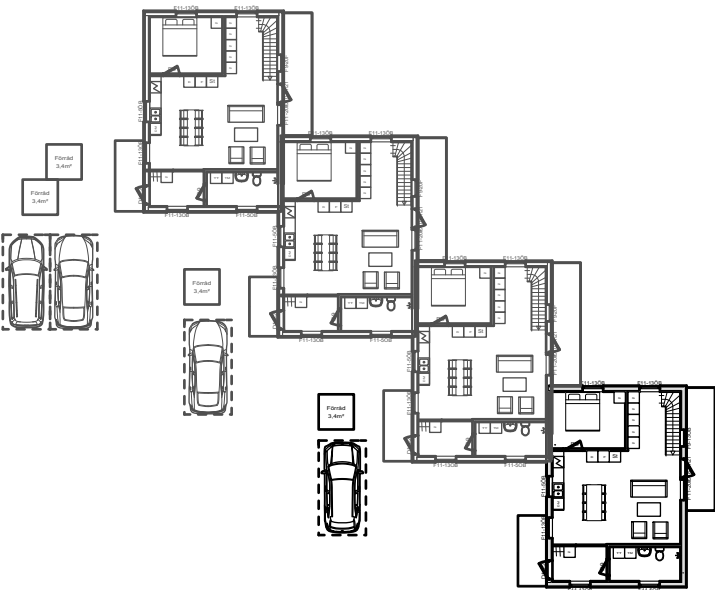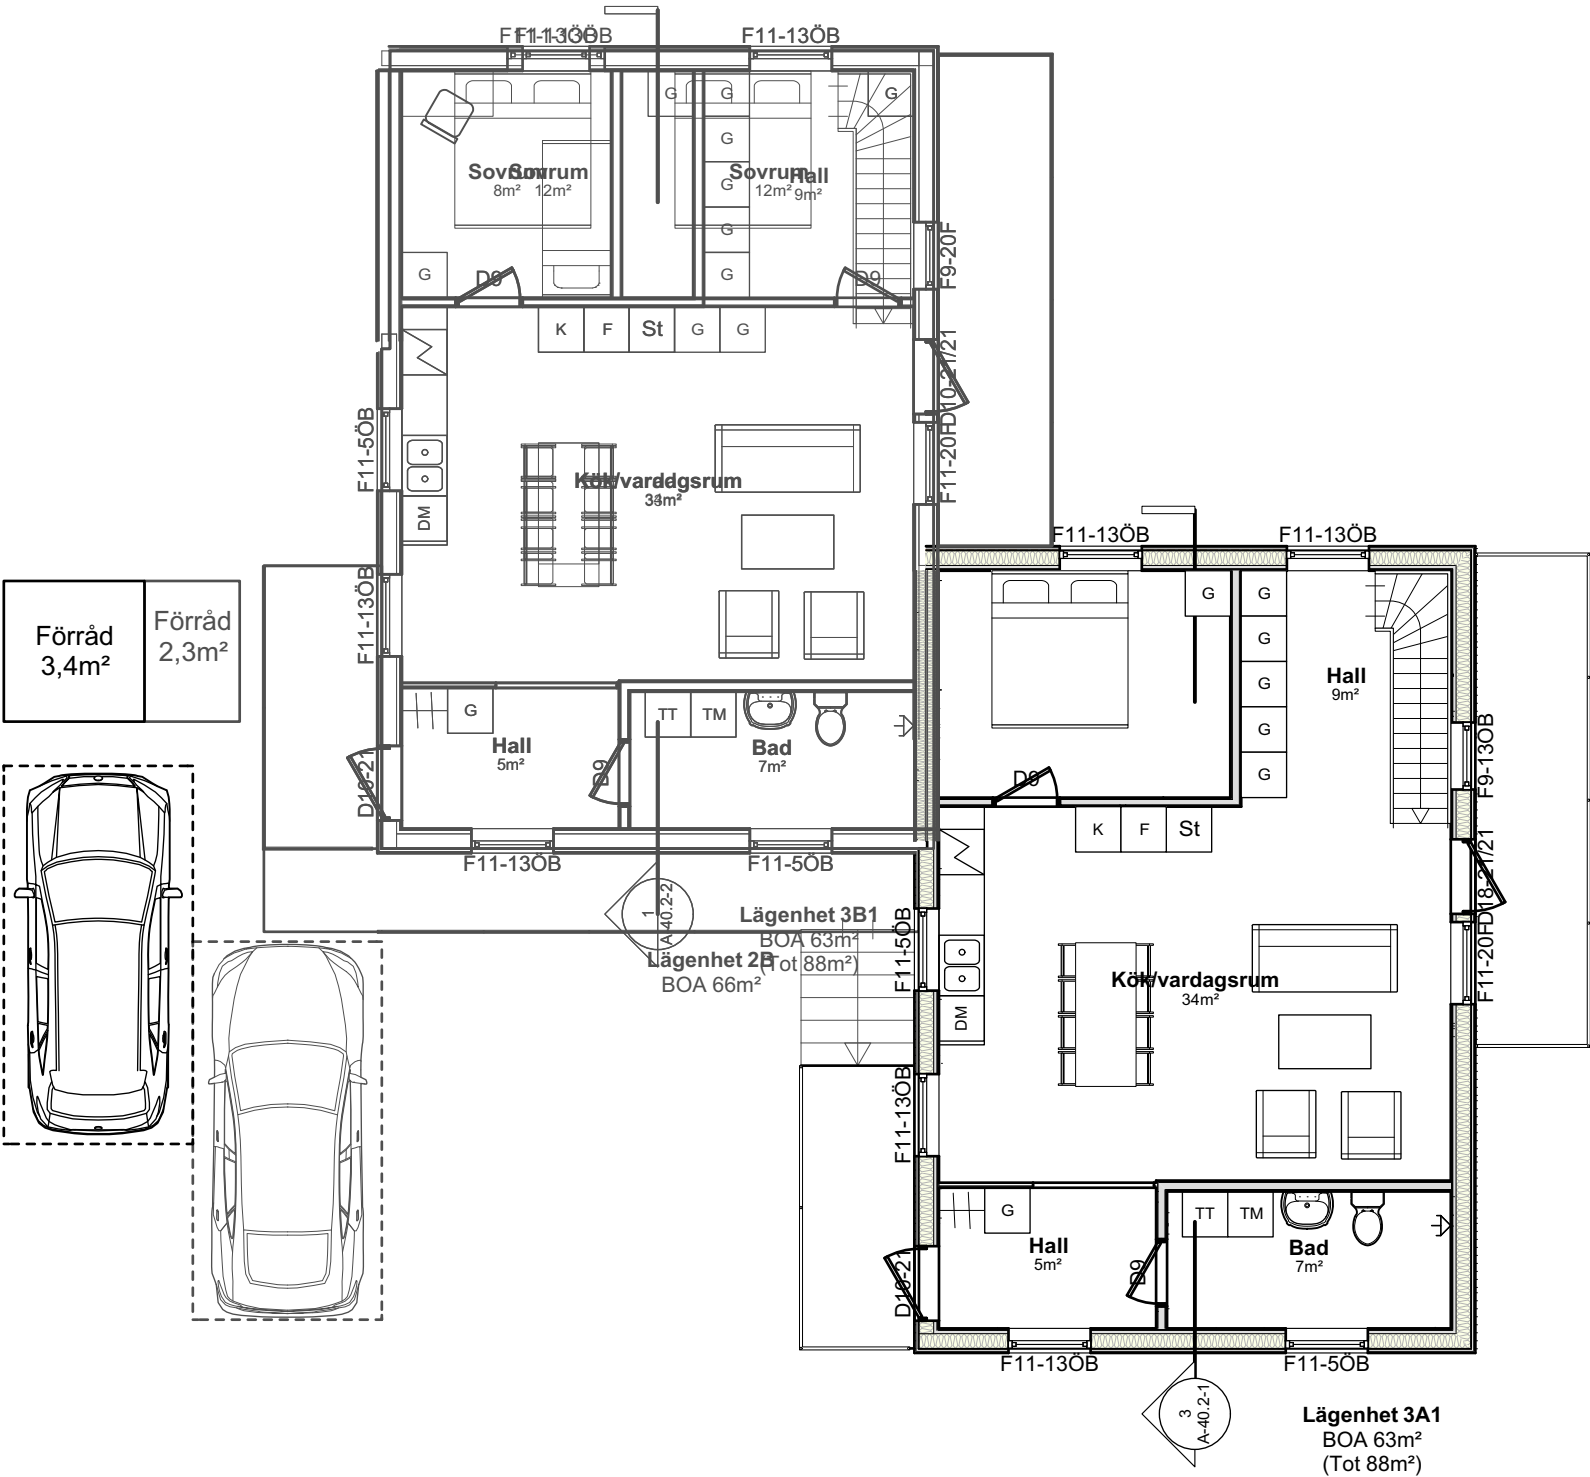


Byggyta (BYA) 0m²
Bruttoarea (BTA) 79m²
Bostadsyta 63m²

Nr.	Datum	Av	Reviderat
 JOHNNY NYBERG JAG HJÄLPER ER GENOM BYGGLOVSPROCESSEN www.johnnynyberg.com			
Projekt Namn			
Ritningsinformation			
Vån 2 Lägenhet 3A1 Bygglovsritning Odalmannen 7, Söderköpings kommun			
Projekt ägare		Projekt ID	
Ritad av		Skala	
Godkänd av		Ritningsnummer	
CAD Filnamn		A-40.1-31	
Datum			
2026-04-16		Format	
		A3	



Förråd
3,4m²

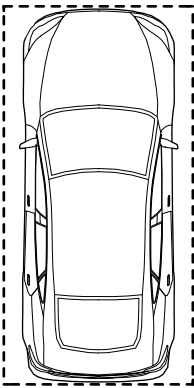

Förråd
3,4m²

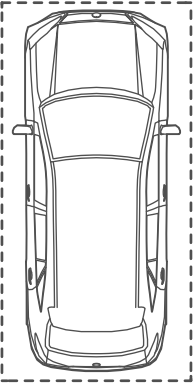


1 Lägenhet 1B
Scale: 1:100

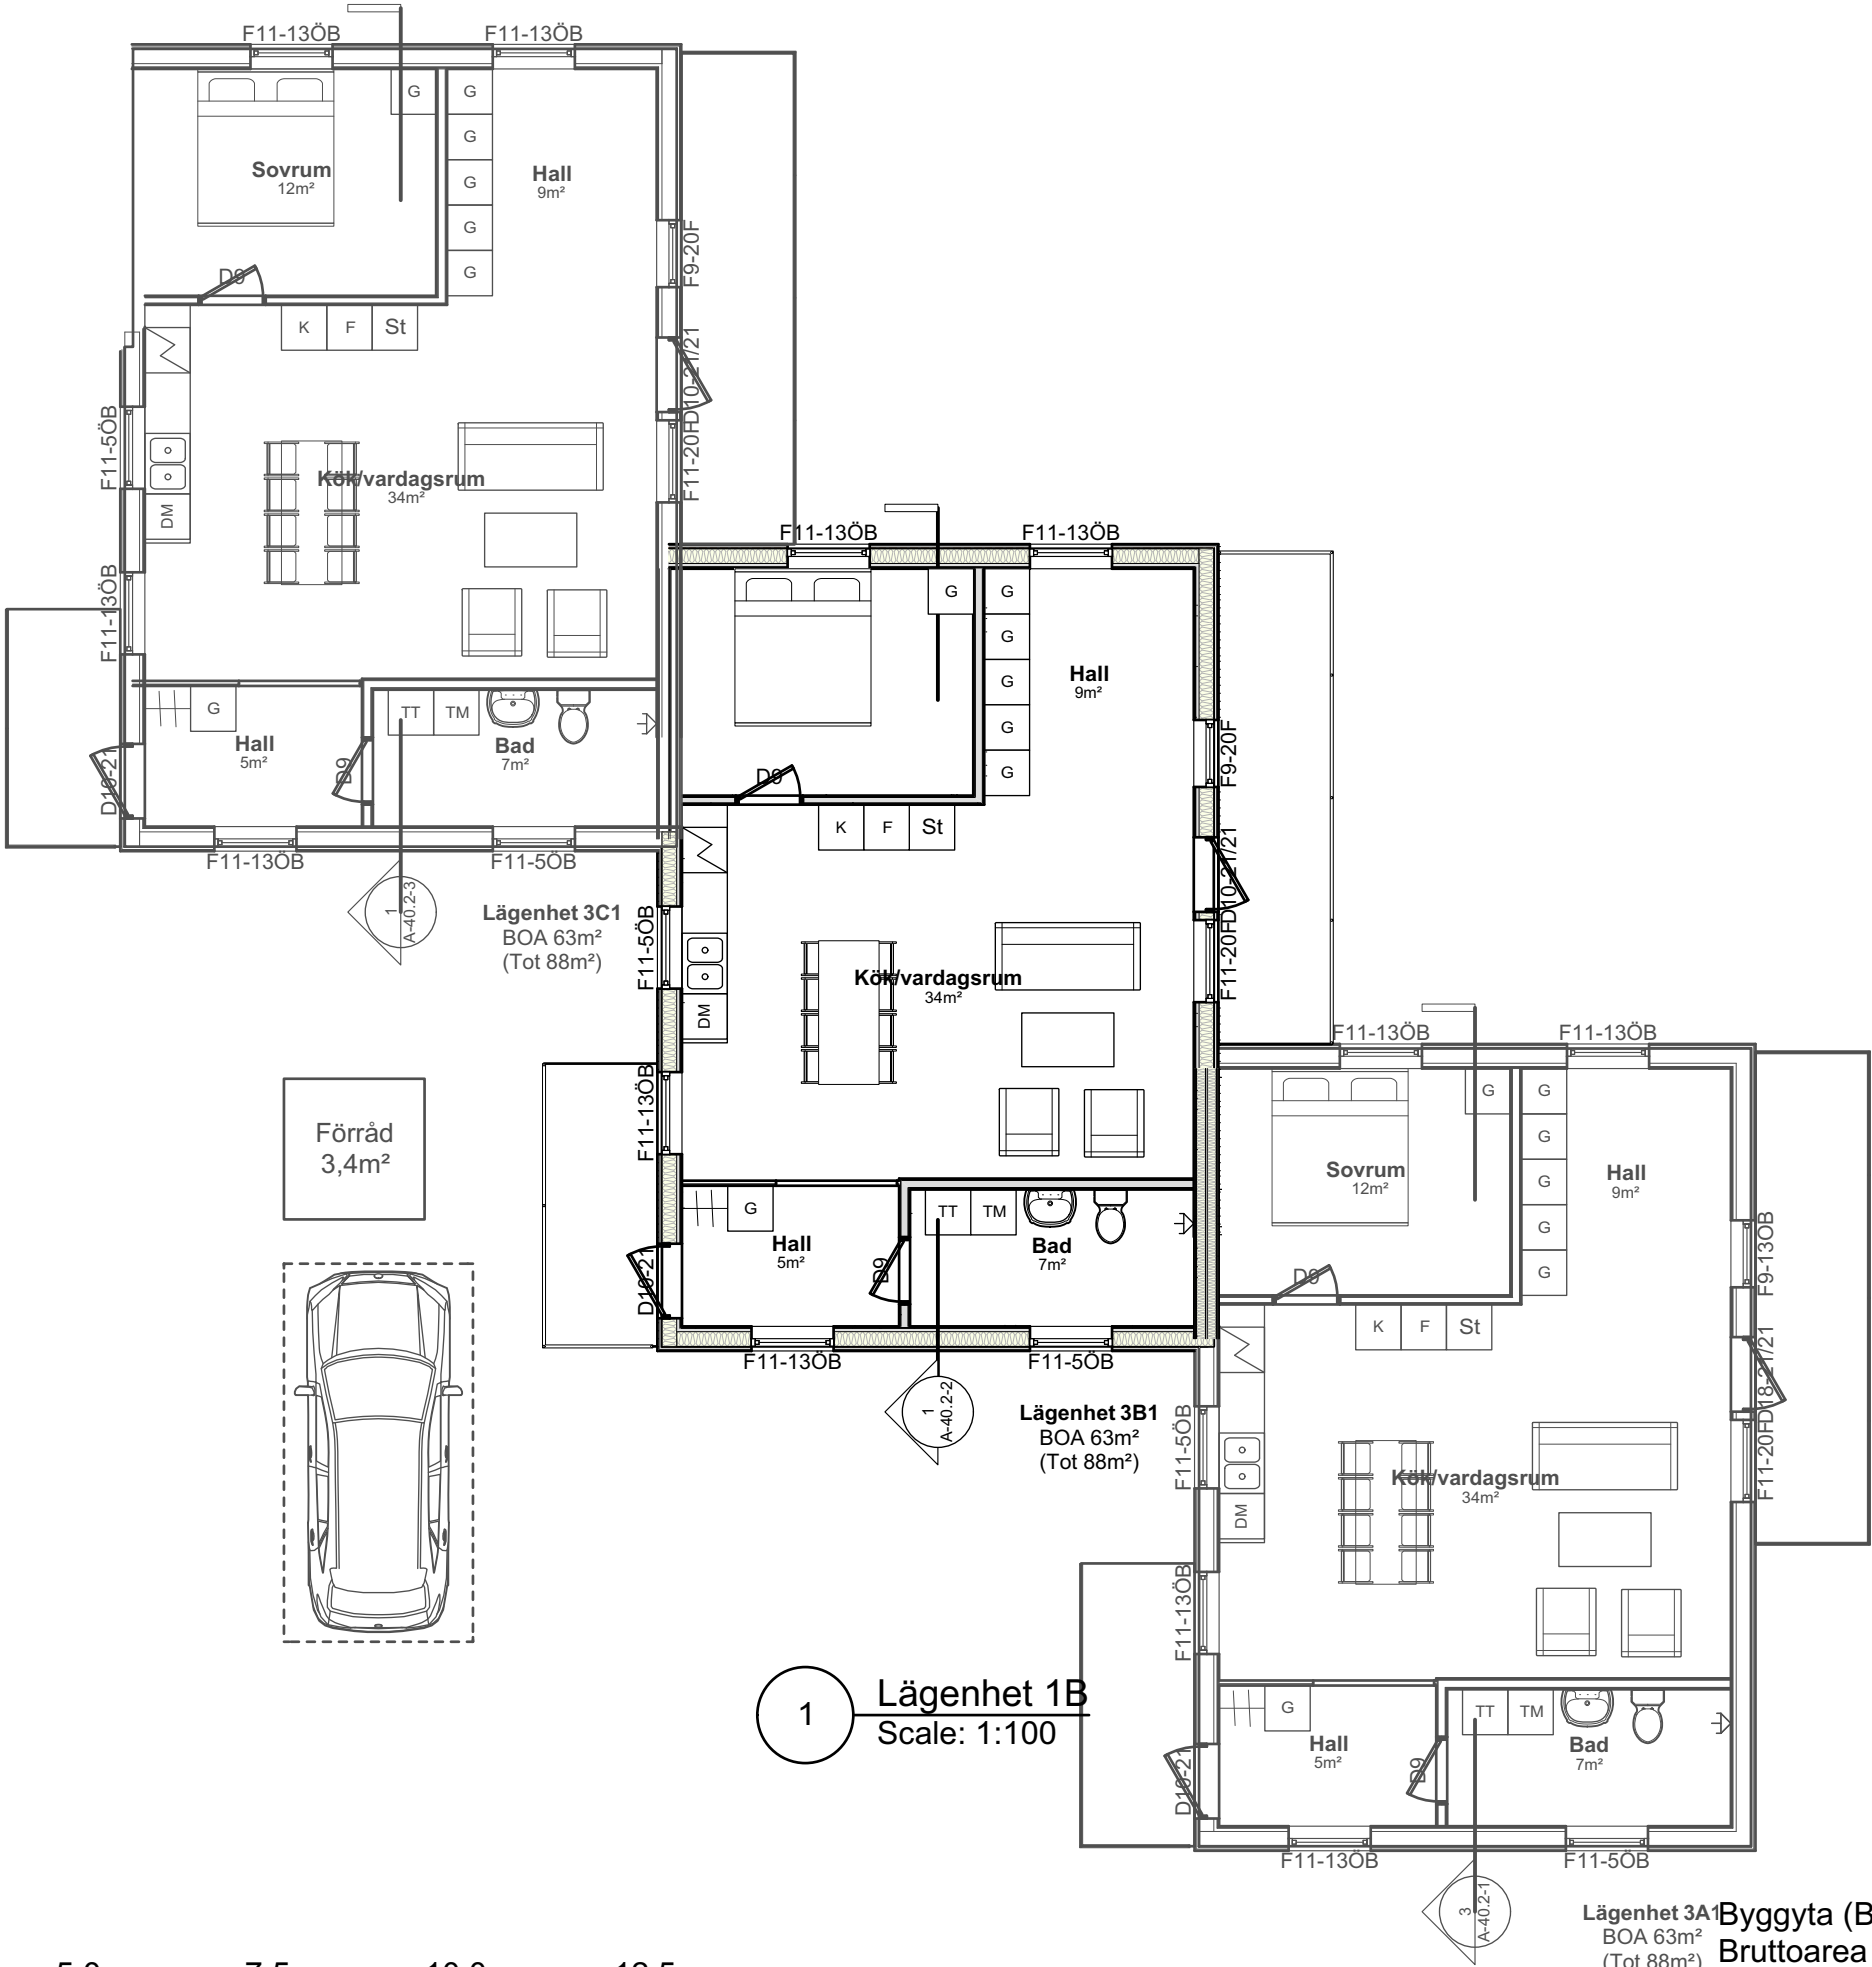
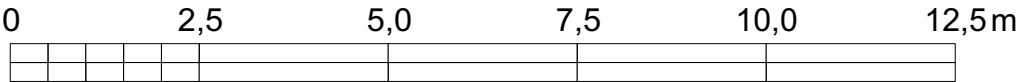


Lägenhet 3A1
BOA 63m²
(Tot 88m²)

Byggyta (BYA) 79m²
Bruttoarea (BTA) 79m²
Bostadsyta 66m²

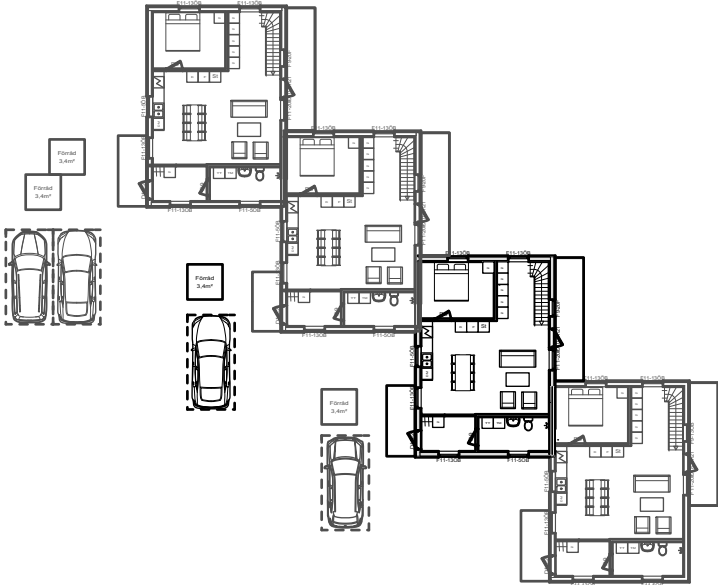


Nr.	Datum	Av	Reviderat
 JOHNNY NYBERG JAG HJÄLPER ER GENOM BYGGLOVSPROCESSEN www.johnnynyberg.com			
Projekt Namn			
Ritningsinformation			
Vån 2 Lägenhet 3B1 Bygglövsritning Odalmannen 7, Söderköpings kommun			
Projekt ägare		Projekt ID	
Ritad av		Skala	
Godkänd av		Ritningsnummer	
CAD Filnamn		A-40.1-32	
Datum			
2026-04-16		Format	
		A3	

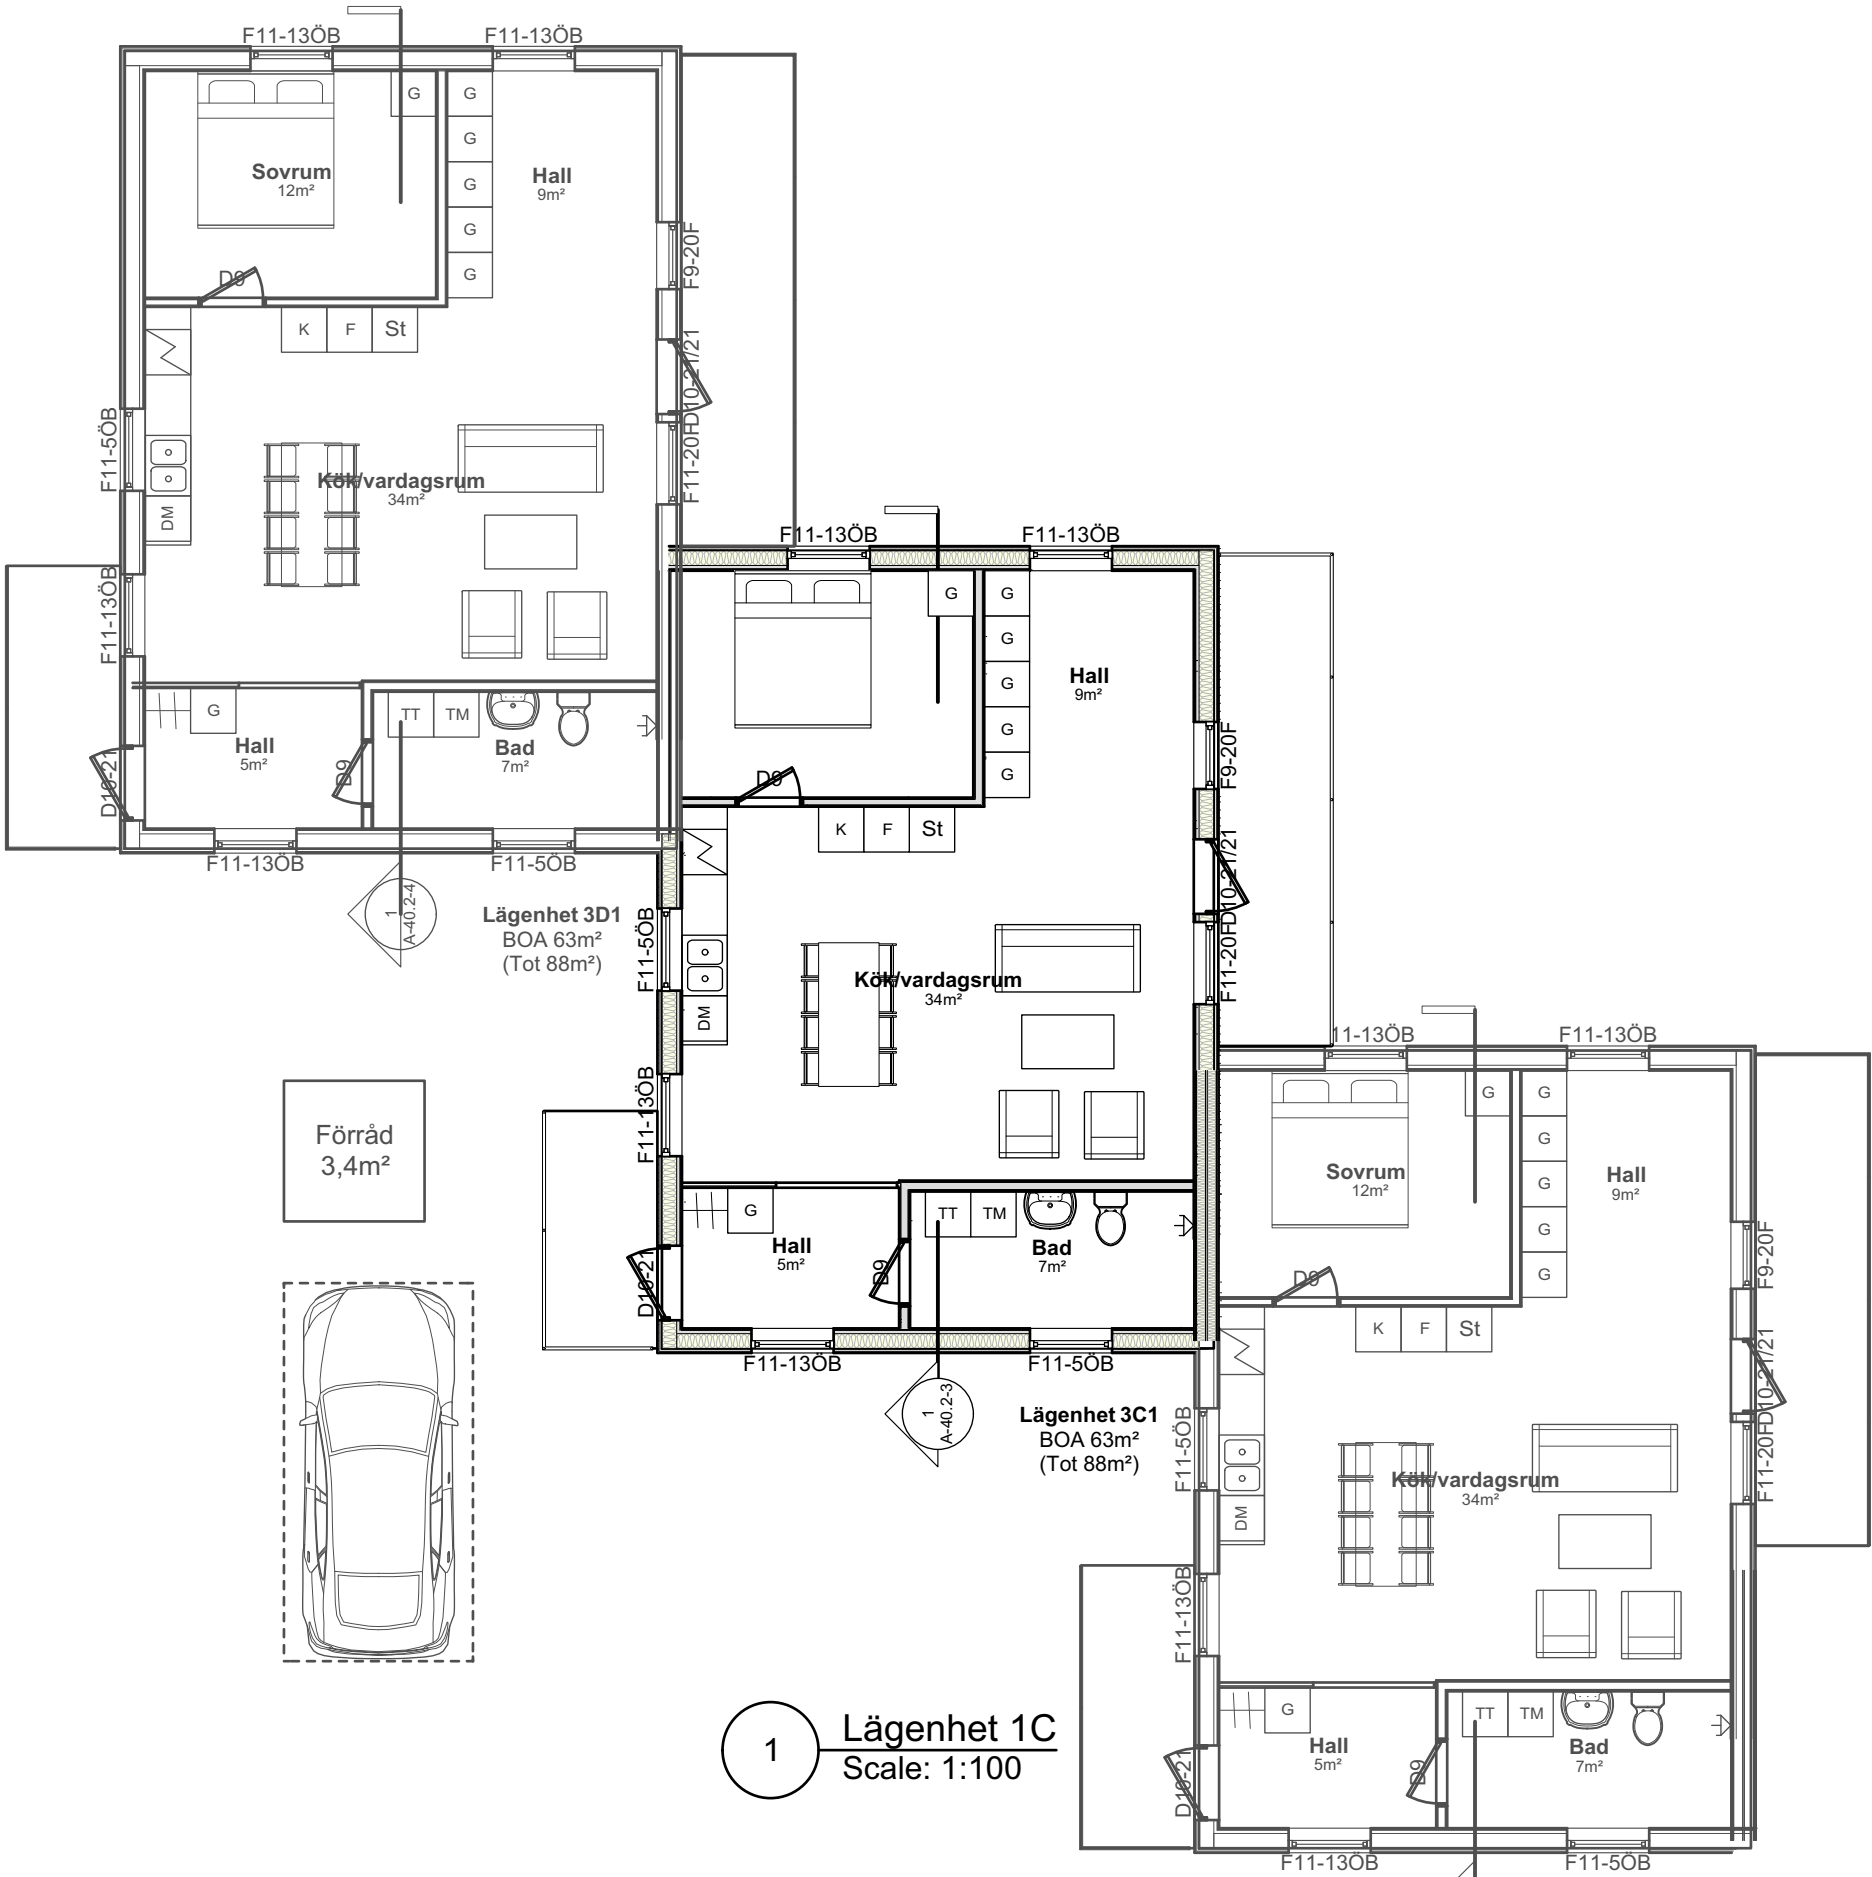
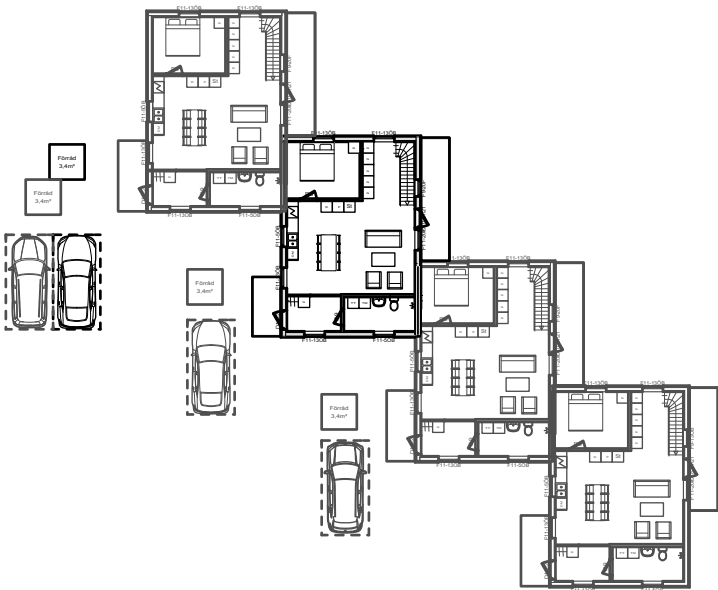


1 Lägenhet 1C
Scale: 1:100

Byggyta (BYA) 79m²
Bruttoarea (BTA) 79m²
Bostadsyta 66m²

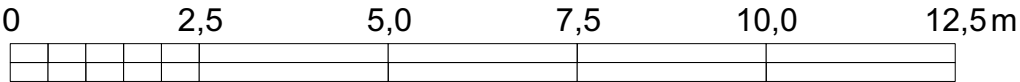

Nr.	Datum	Av	Reviderat
 JOHNNY NYBERG JAG HJÄLPER ER GENOM BYGGLOVSPROCESSEN www.johnnynyberg.com			
Projekt Namn			
Ritningsinformation			
Vån 2 Lägenhet 3C1 Bygglovsritning Odalmannen 7, Söderköpings kommun			
Projekt ägare		Projekt ID	
Ritad av		Skala	
Godkänd av		Ritningsnummer	
CAD Filnamn		A-40.1-33	
Datum			
2026-04-16		Format	
		A3	

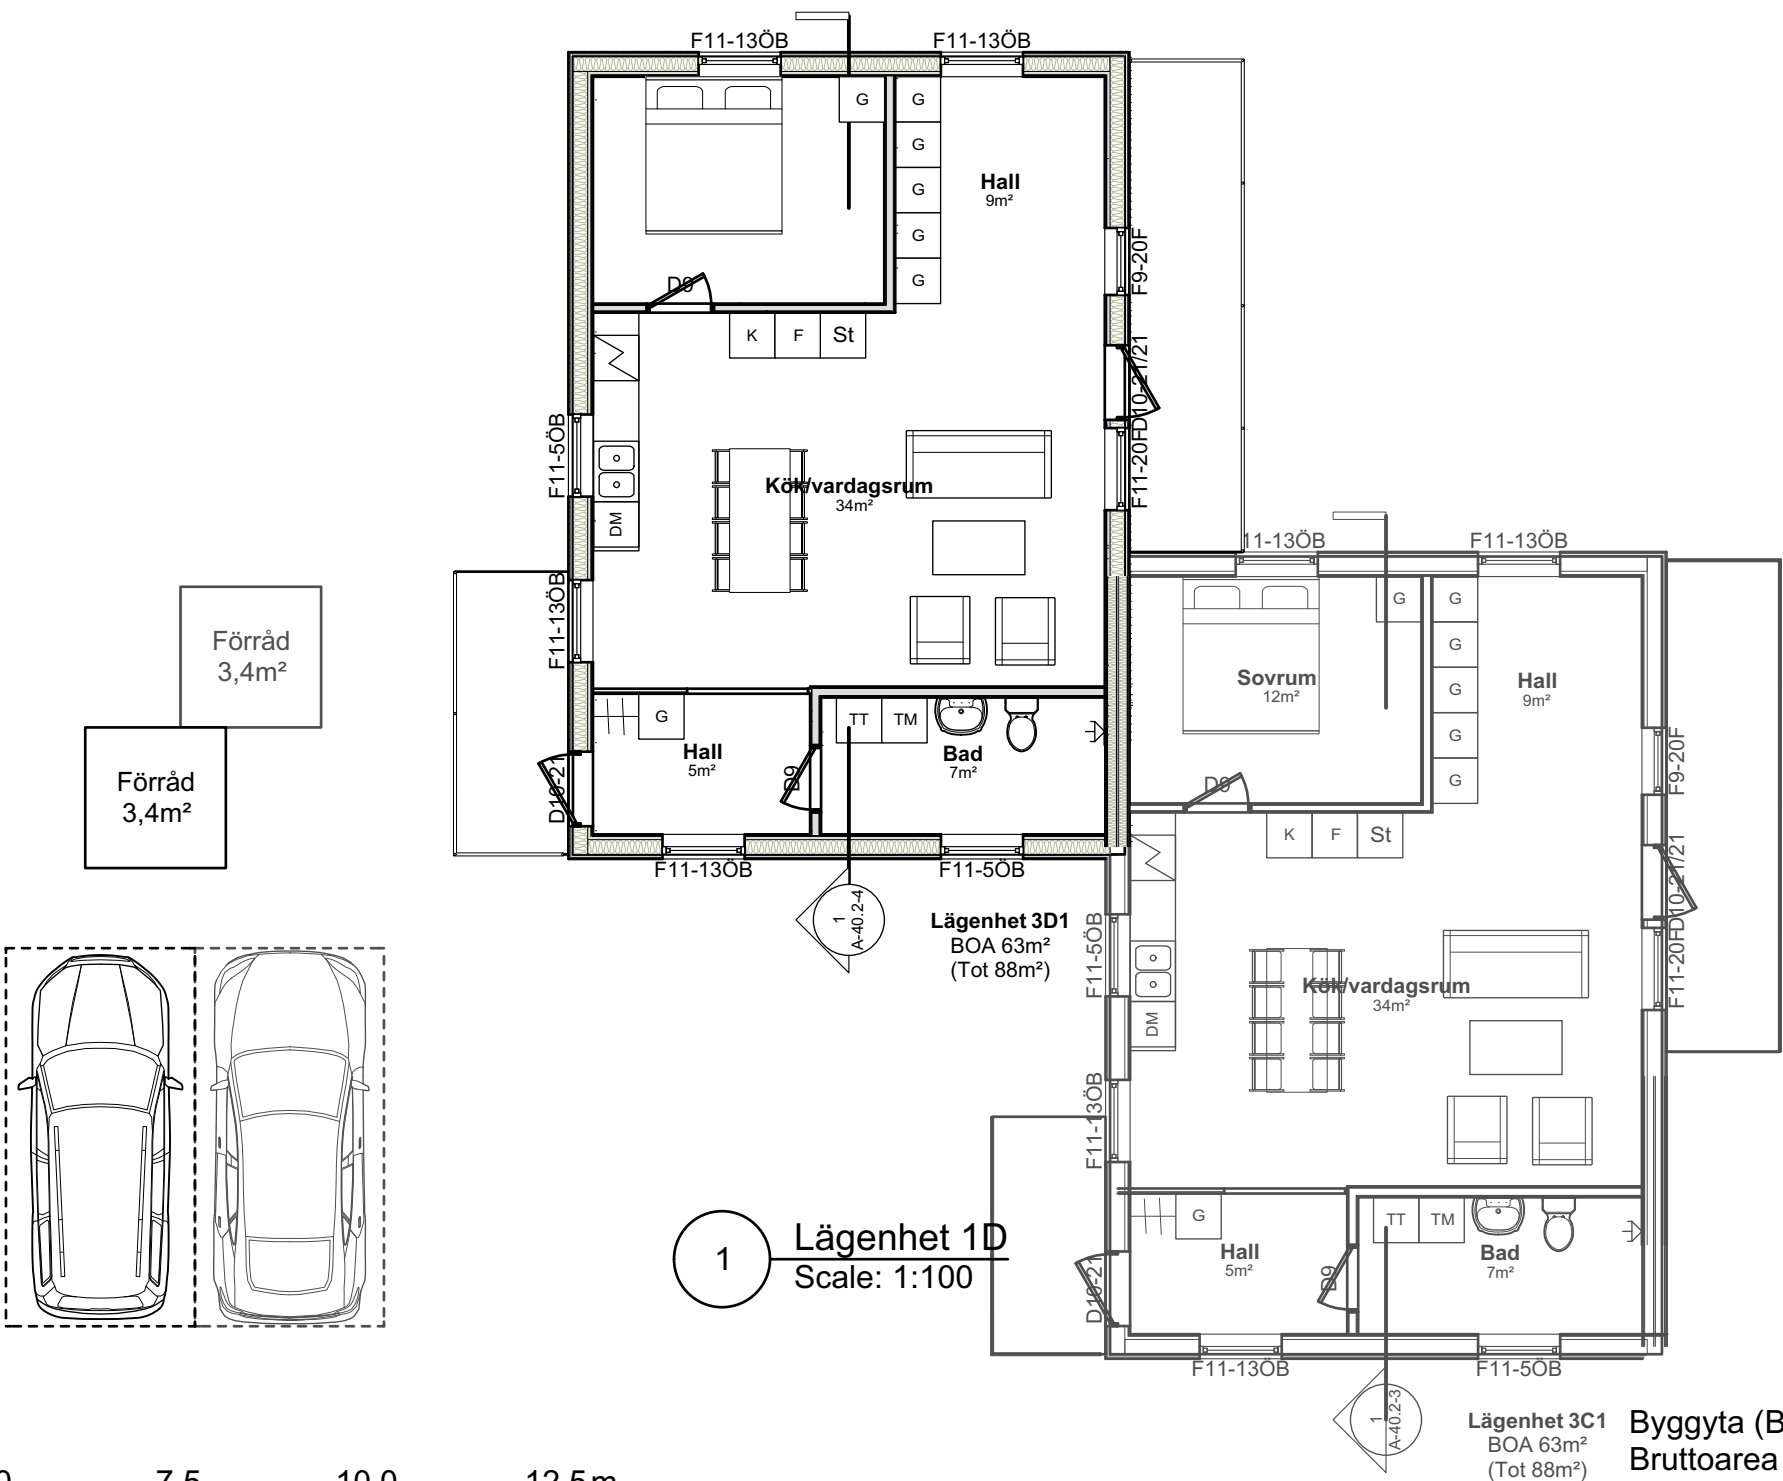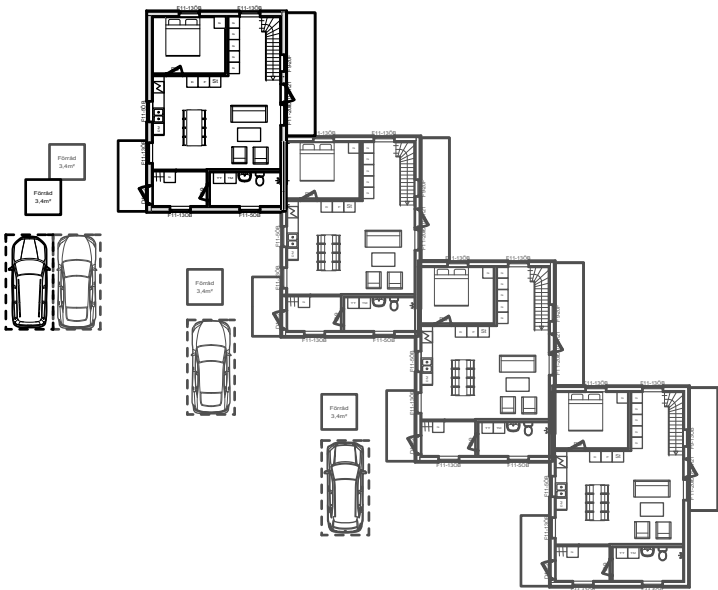

Nr.	Datum	Av	Reviderat
 JOHNNY NYBERG JAG HJÄLPER ER GENOM BYGGLOVSPROCESSEN www.johnnynyberg.com			
Projekt Namn			
Ritningsinformation			
Vån 2 Lägenhet 3D1 Bygglovsritning Odalmannen 7, Söderköpings kommun			
Projekt ägare		Projekt ID	
Ritad av		Skala	
Godkänd av		Ritningsnummer	
CAD Filnamn		A-40.1-34	
Datum			
2026-04-16		Format	
		A3	