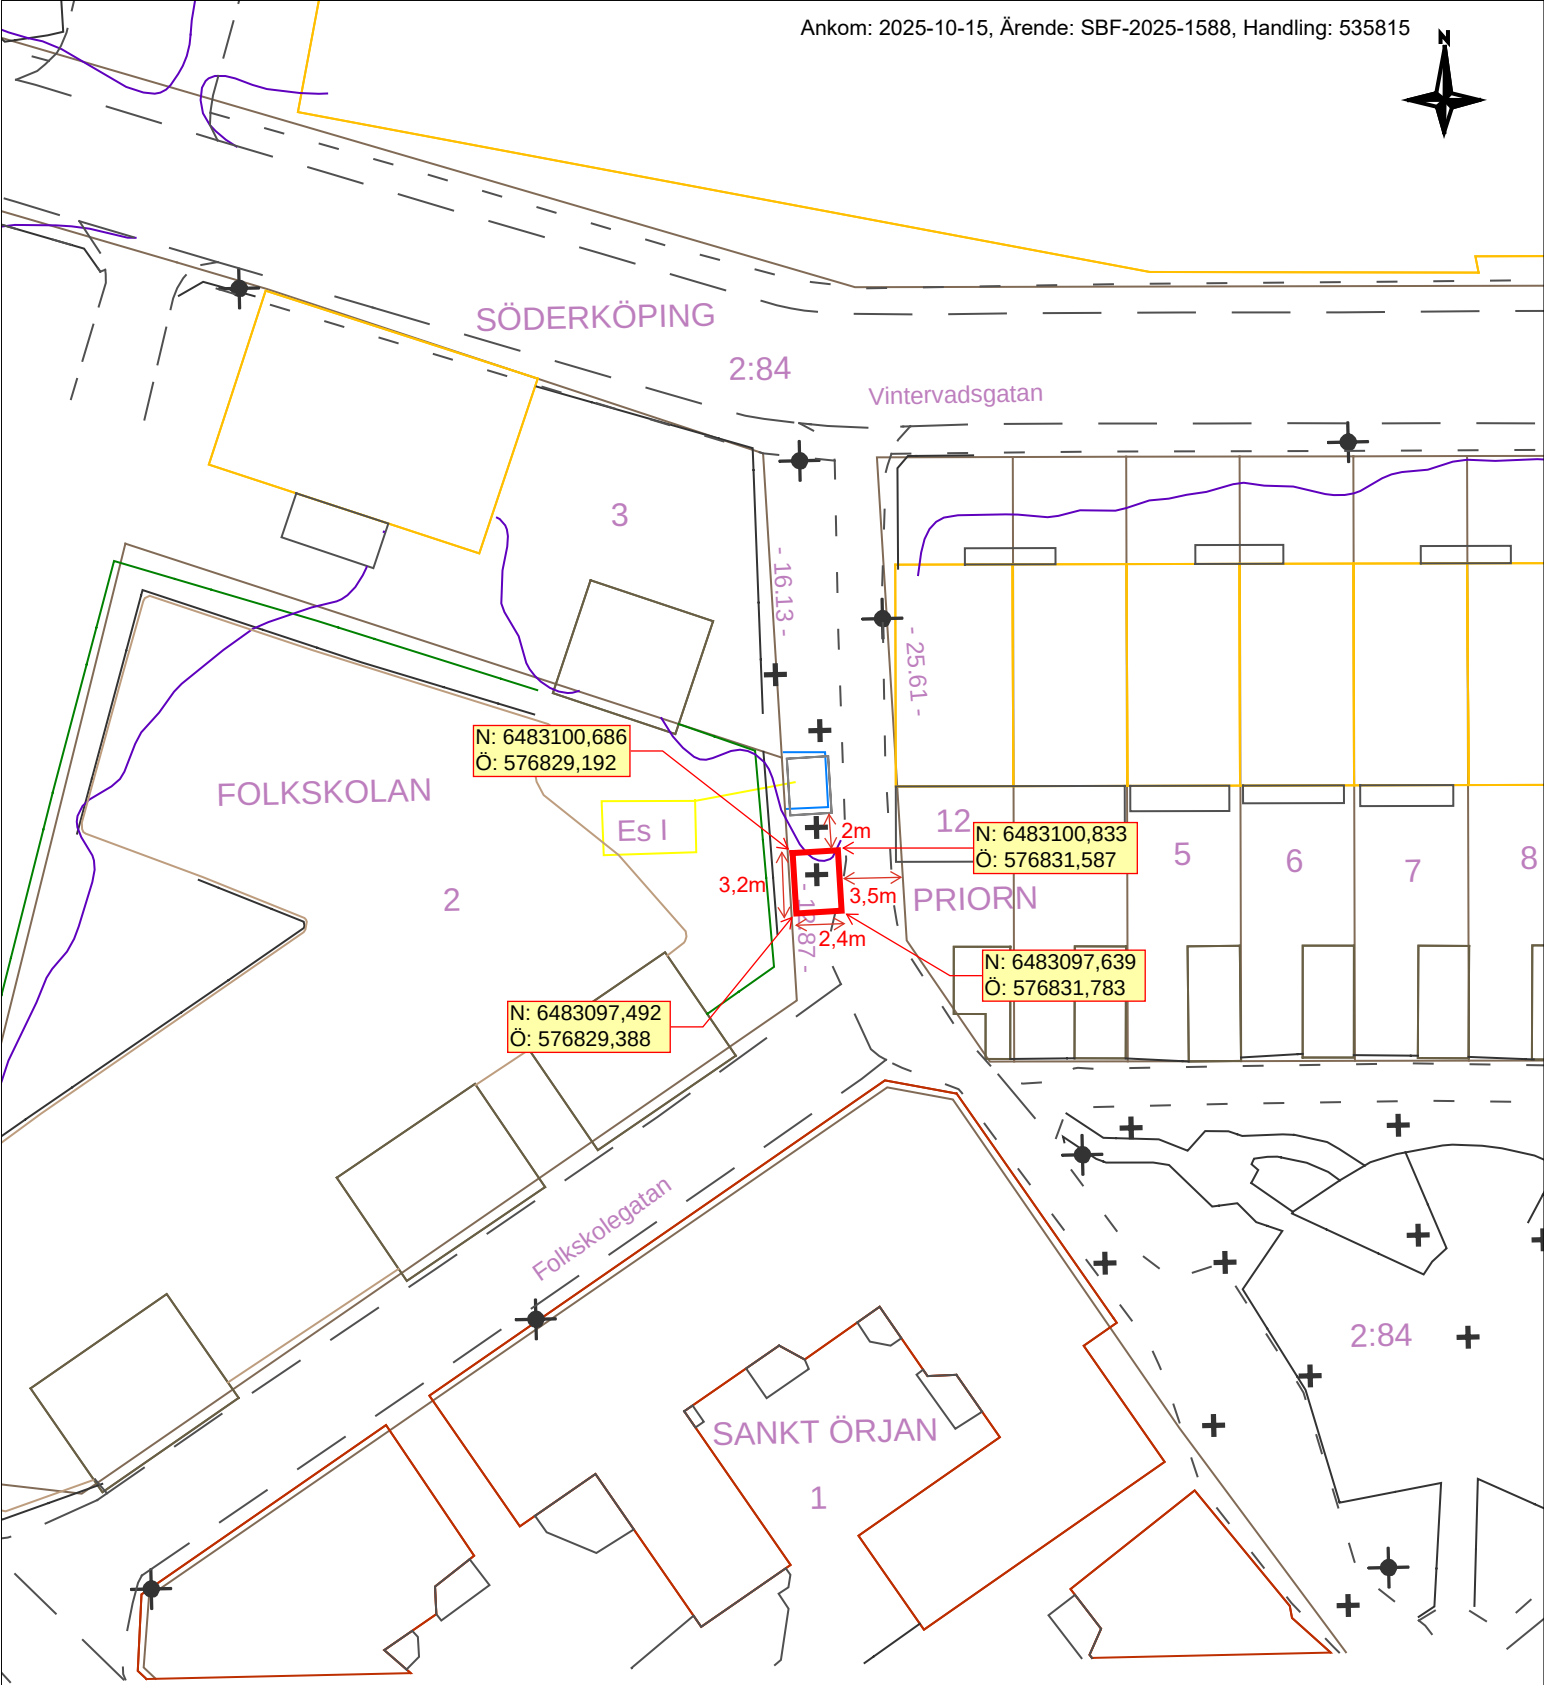


	HS10 206 FS3-Munkbrog.	IB350302
E.ON Elnät Sverige AB	Situationsplan enkel Nybyggnadskarta Ny markstation N163692 Folkskolegatan Fastighetsbeteckning Söderköping 2:84	Skala: 1:400 2025-10-08