
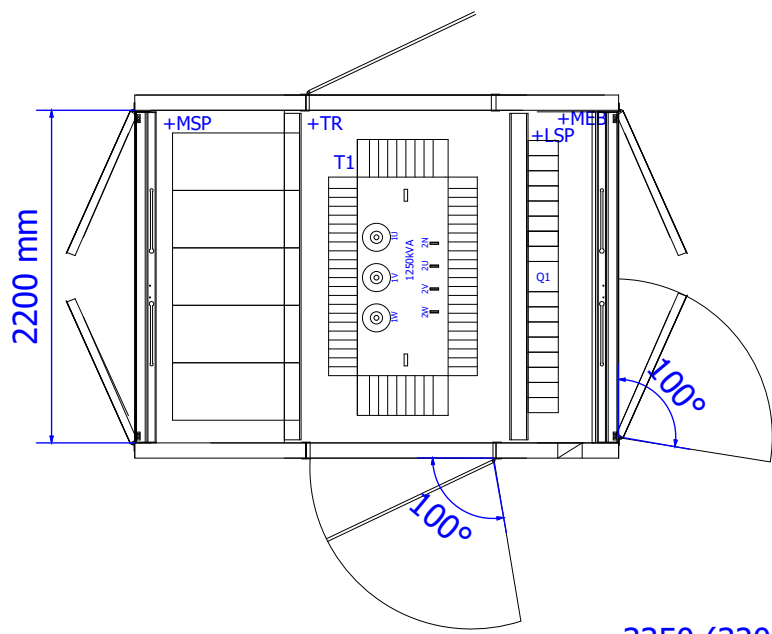


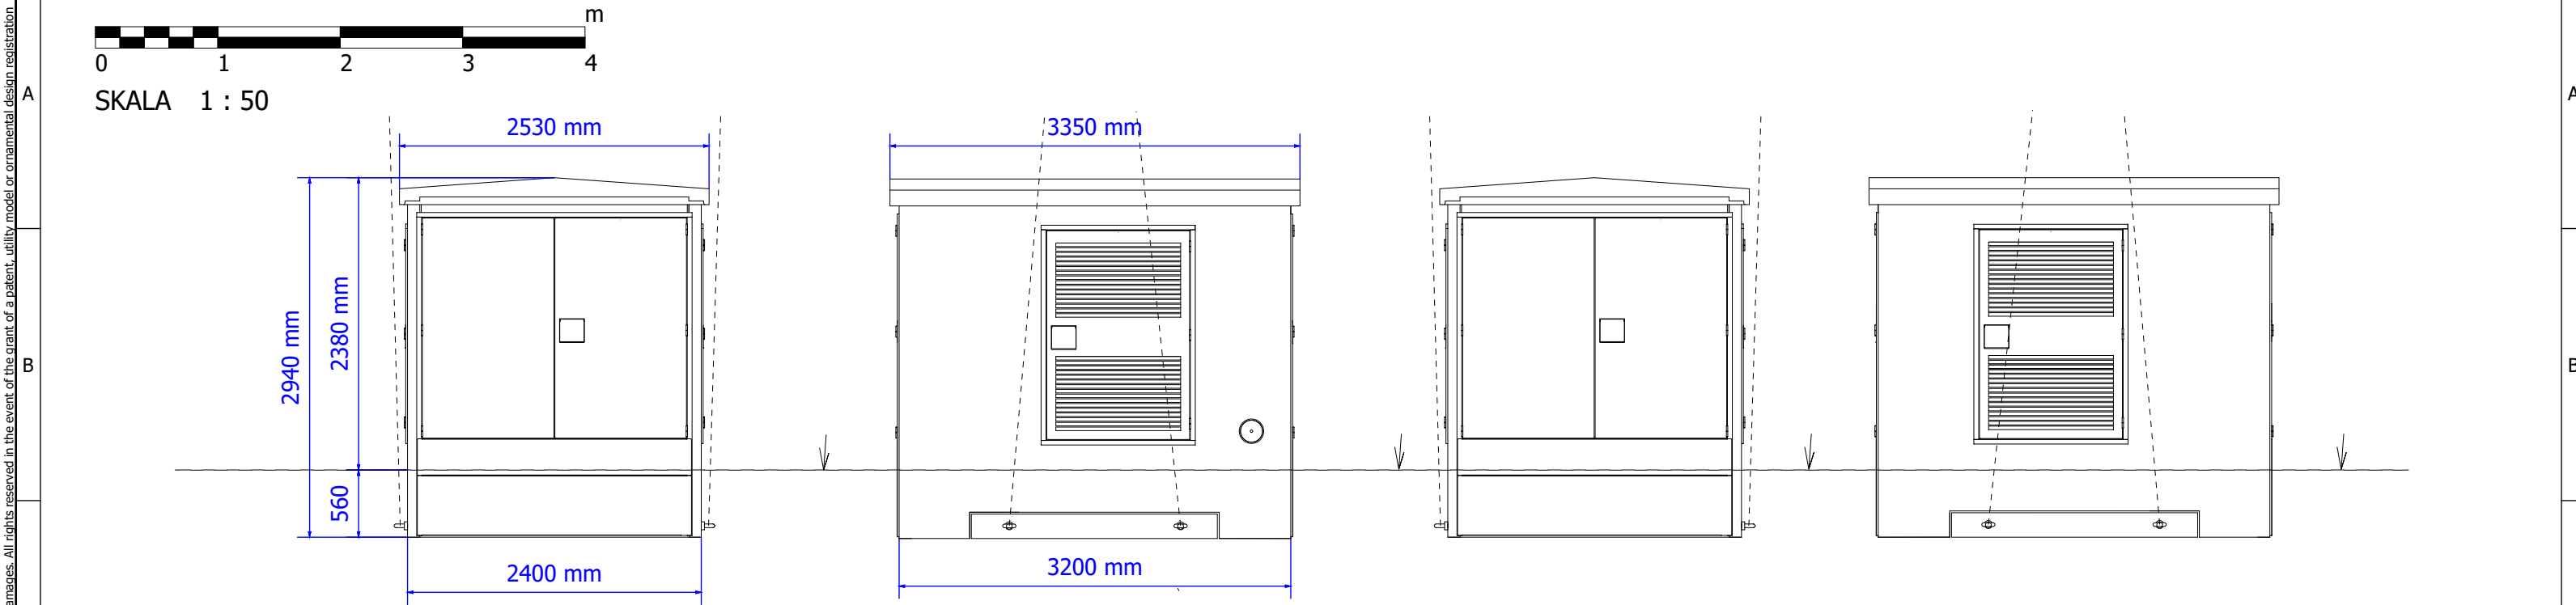

Dimensioner:

Längd [mm]	3350 (3200)
Bredd [mm]	2530 (2400)
Höjd [mm]	2940 (2380)
Maximalt tillåtna transformatordimensioner [mm] (LxBxH)	2100x1300x2000
Maximalt tillåtna RMU ställverk dimensioner [mm] (LxBxH)	2000x840x1650

MSP	Mellanspänningsställverk
T1	Transformator
LSP	Lågspänningsställverk

Vikter:


Byggnad med kabel källare [kg]	10000
Mellanspänningsställverk [kg]	1000
Lågspänningsställverk [kg]	200
Total vikt (inkl. transformator) [kg]	ca. 14900

Anm:

Installations-, idriftagnings- och driftsinstruktioner leveras med varje station.
Färger belopp enligt offert.

IB350302, HS10 206 FS3-Munkbrog.
Prefabricerad markstation N164425 Rosenlund
Fastighetsbeteckning Söderköping 2:60
Bygglovsritning

The copying, distribution

 Ritad av V.Navross 20.12.2024		Kontrollerad av	Godkänd av	Projektnummer HEKA E.ON 2025	Projekttyp	Projektnummer	Hög nivå funktion = HEKA1VB1250-2	Plats+		 
Ändring	Datum	Not	Kunddokumentnummer	Kund	Beskrivning Layoutritning N3RMU-C, N8RMU-C, N12RMU-C	 Harju Elekteer Elektrotehnika AS +372 6747449 info.ee@harjuelekteer.com Paldiski mnt. 31 76606 Keila Estonia	Ritningsnummer		Ändring	Dokumenttyp
							_.			EFA
							Format	Skala	Blad	Antal sidor
							DIN A3	1 : 50	1	1