


Denna ritning är KL Industris egendom. Allt  
 obehörigt begagnande av ritningen beivras enligt lag.  
 KL Industri AB

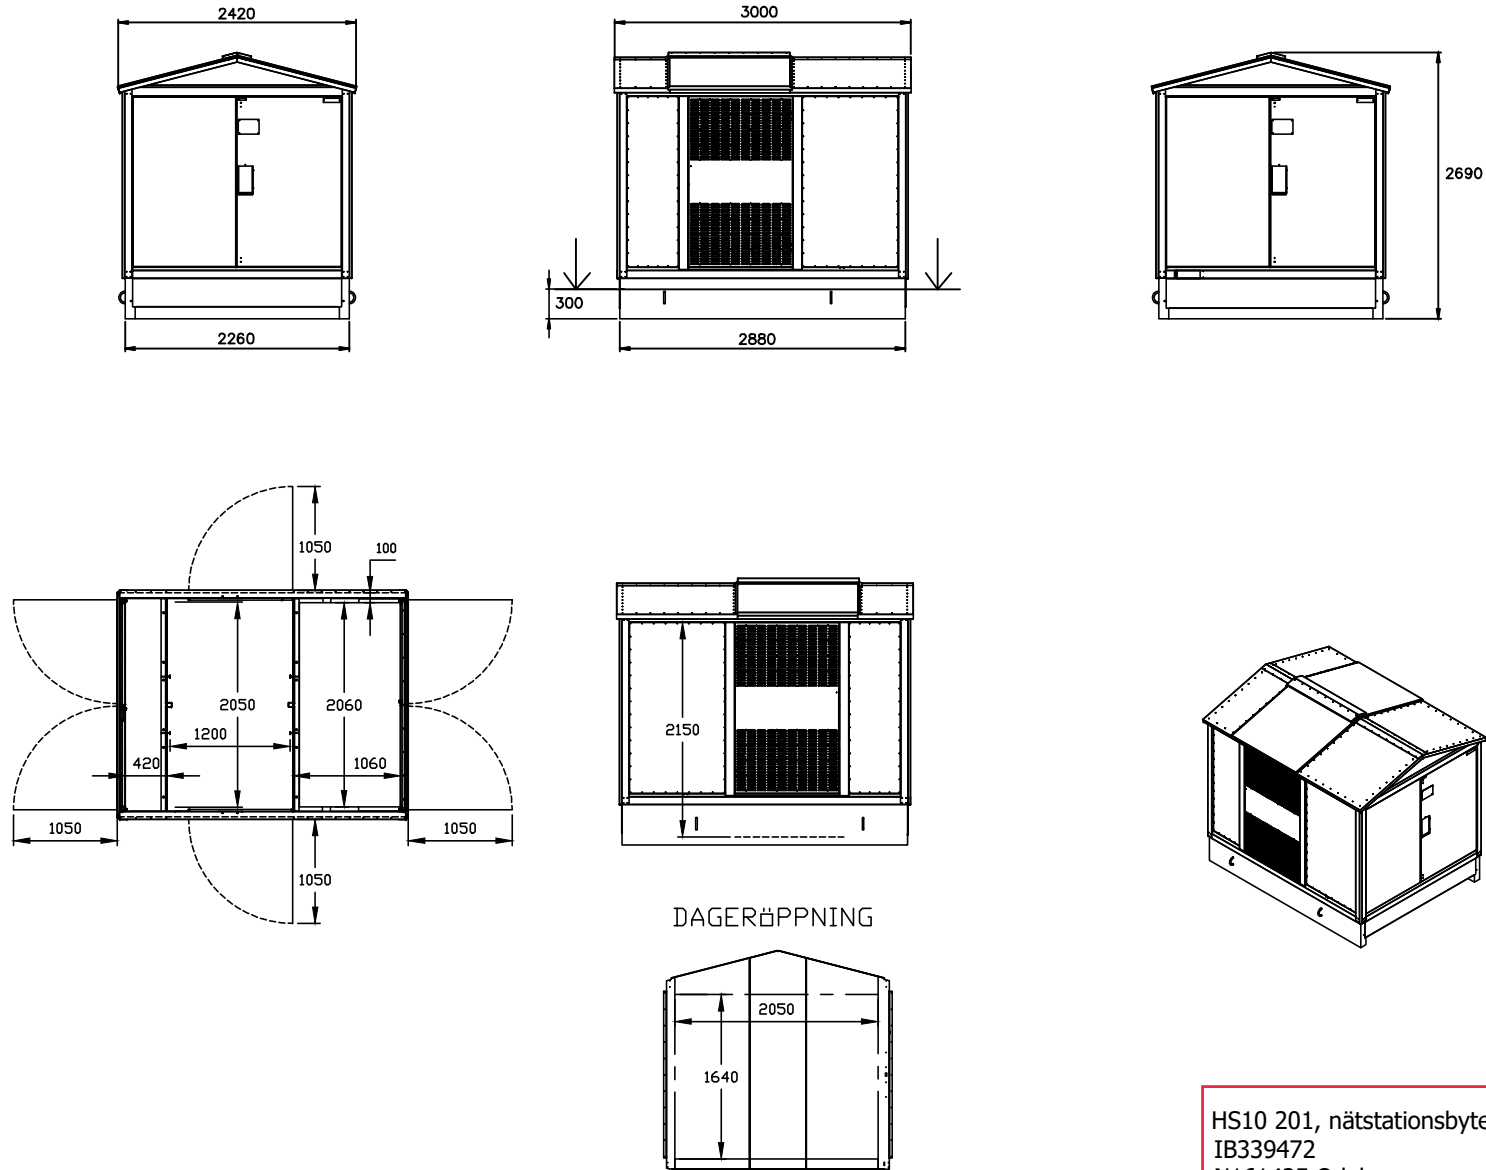

DAGERÖPPNING

HS10 201, nätstationsbyte NT32825 och NT32818  
 IB339472  
 N161425 Odal mannen  
 Hjorten 2

Konstr.	Ritad	Kop.	Kontr.	Stand.	Godk.	Skala	Datum	Ersätter
CH						1:50	2011-04-01	
KL. INDUSTRI AB MORE ELECTRIC GROUP			Elit 4 BYGGLOVSRITNING			Artikel Nr. Sida 1/1		Ritn. Nr. Rev.
							OR101086	