

## PLANBESTÄMMELSER

Följande gäller inom områden med nedanstående beteckningar.  
Endast angiven användning och utformning är tillåten.  
Där beteckning saknas gäller bestämmelsen inom hela planområdet.

## GRÄNSBETECKNINGAR

- Planområdesgräns, linje ritad 3 meter utanför planområdets gräns
- Användningsgräns
- Egenskapsgräns

## MARKANVÄNDNING

### Allmänna platser

- GATA Lokaltrafik
- P-PLATS Parkering
- PARK Anlagd park

### Kvartersmark

- B Bostäder

## BEGRÄNSNING AV MARKENS BEBYGGANDE

- Marken får inte förses med byggnad.

## PLACERING; UTFORMING; UTFÖRANDE

### Utformning

- 0,0 Högsta tillåtna byggnadshöjd
- 00 Största taklutning i grader

## ADMINISTRATIVA BESTÄMMELSER

Genomförandetiden är 5 år från det planen vinner laga kraft  
Standardförfarande

Planskala:

1:500




Grundkartan är upprättad 2016-08-19  
från kommunens primärkarta.  
Projicerat koordinatsystem: SWEREF99 16 30  
Höjdsystem: RH2000

### Teckenförklaring

- |                 |                   |
|-----------------|-------------------|
| Fastighetsgräns | Bostad            |
| Traktgräns      | Industri          |
| Cykelbana       | Komplementbyggnad |
| Gångbana        | Samhällsfunktion  |
| Körbana         | Verksamhet        |
| Refug           | Övrig byggnad     |
|                 | Staket            |
|                 | Stödmur           |
|                 | Vattendrag        |

## ORIENTERINGSKARTA

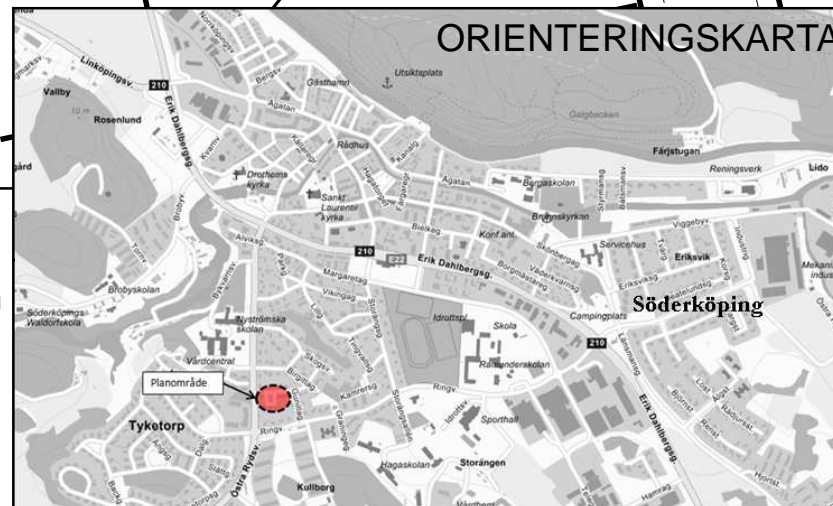

## DETALJPLAN FÖR RÖNNEN 1 M.FL., SÖDERKÖPING, SÖDERKÖPINGS KOMMUN, ÖSTERGÖTLANDS LÄN

Upprättad:  
2015-09-21

Antagen:  
2016-11-29

Laga kraft:  
2017-01-04

Martin Larsheim  
Planarkitekt

Rein Martinsson  
Stadsarkitekt

Till planen hör:  
Planbeskrivning  
Behovsbedömning MKB  
Fastighetsförteckning

Samrådsredogörelse  
Granskningsutlåtande

Registreringsnummer:

**Dp 154**