




Albogaskolan - Söderköping

- Teckenförklaring:
- Ungefärlig skolgårdsyta
 - Beräknad väg
 - Bostäder
 - Övriga byggnader

Tidsperiod:	Projektnummer:
Dygn	5819038
Beräkningshöjd:	Utfört av:
1,6 m över mark	JEH
Driftsfall:	Granskat av:
Trafik nuläge	ANO
Bilaga:	Datum:
5819038-0001	2026-03-05

Ekvivalent ljudnivå L_{eq} , dB(A)	
	≤ 45
	$45 < \leq 50$
	$50 < \leq 55$
	$55 < \leq 60$
	$60 < \leq 65$
	$65 < \leq 70$
	$70 < \leq 75$
	$75 <$

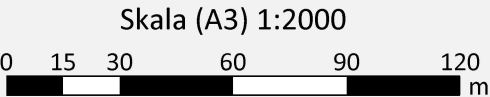





Albogaskolan - Söderköping

- Teckenförklaring:
- Ungefärlig skolgårdsyta
 - Beräknad väg
 - Bostäder
 - Övriga byggnader

Tidsperiod:	Projektnummer:
Dygn	5819038
Beräkningshöjd:	Utfört av:
1,6 m över mark	JEH
Driftsfall:	Granskat av:
Trafik efter ombyggnad av E22	ANO
Bilaga:	Datum:
5819038-0001	2026-03-05

Ekvivalent
ljudnivå
Leq, dB(A)

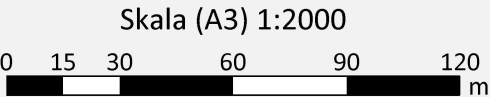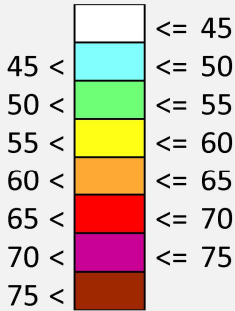





Albogaskolan - Söderköping

- Teckenförklaring:
- Ny skola
 - Ungefärlig skolgårdsyta
 - Ny idrottslokal
 - Beräknad väg
 - Bostäder
 - Övriga byggnader

Tidsperiod: Dygn	Projektnummer: 5819038
Beräkningshöjd: 1,6 m över mark	Utfört av: JEH
Driftsfall: Trafik nuläge	Granskat av: ANO
Bilaga: 5819038-0001	Datum: 2026-03-05

Ekvivalent
ljudnivå
Leq, dB(A)

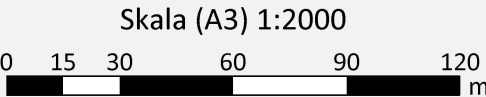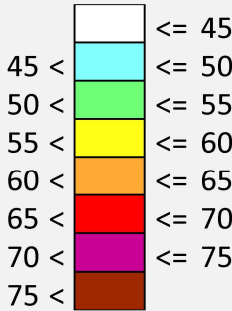


Teckenförklaring:

	Ny skola
	Ungefärlig skolgårdsyta
	Ny idrottslokal
	Beräknad väg
	Bostäder
	Övriga byggnader

Datum:
2026-03-05

		≤ 45
45 <		≤ 50
50 <		≤ 55
55 <		≤ 60
60 <		≤ 65
65 <		≤ 70
70 <		≤ 75
75 <		



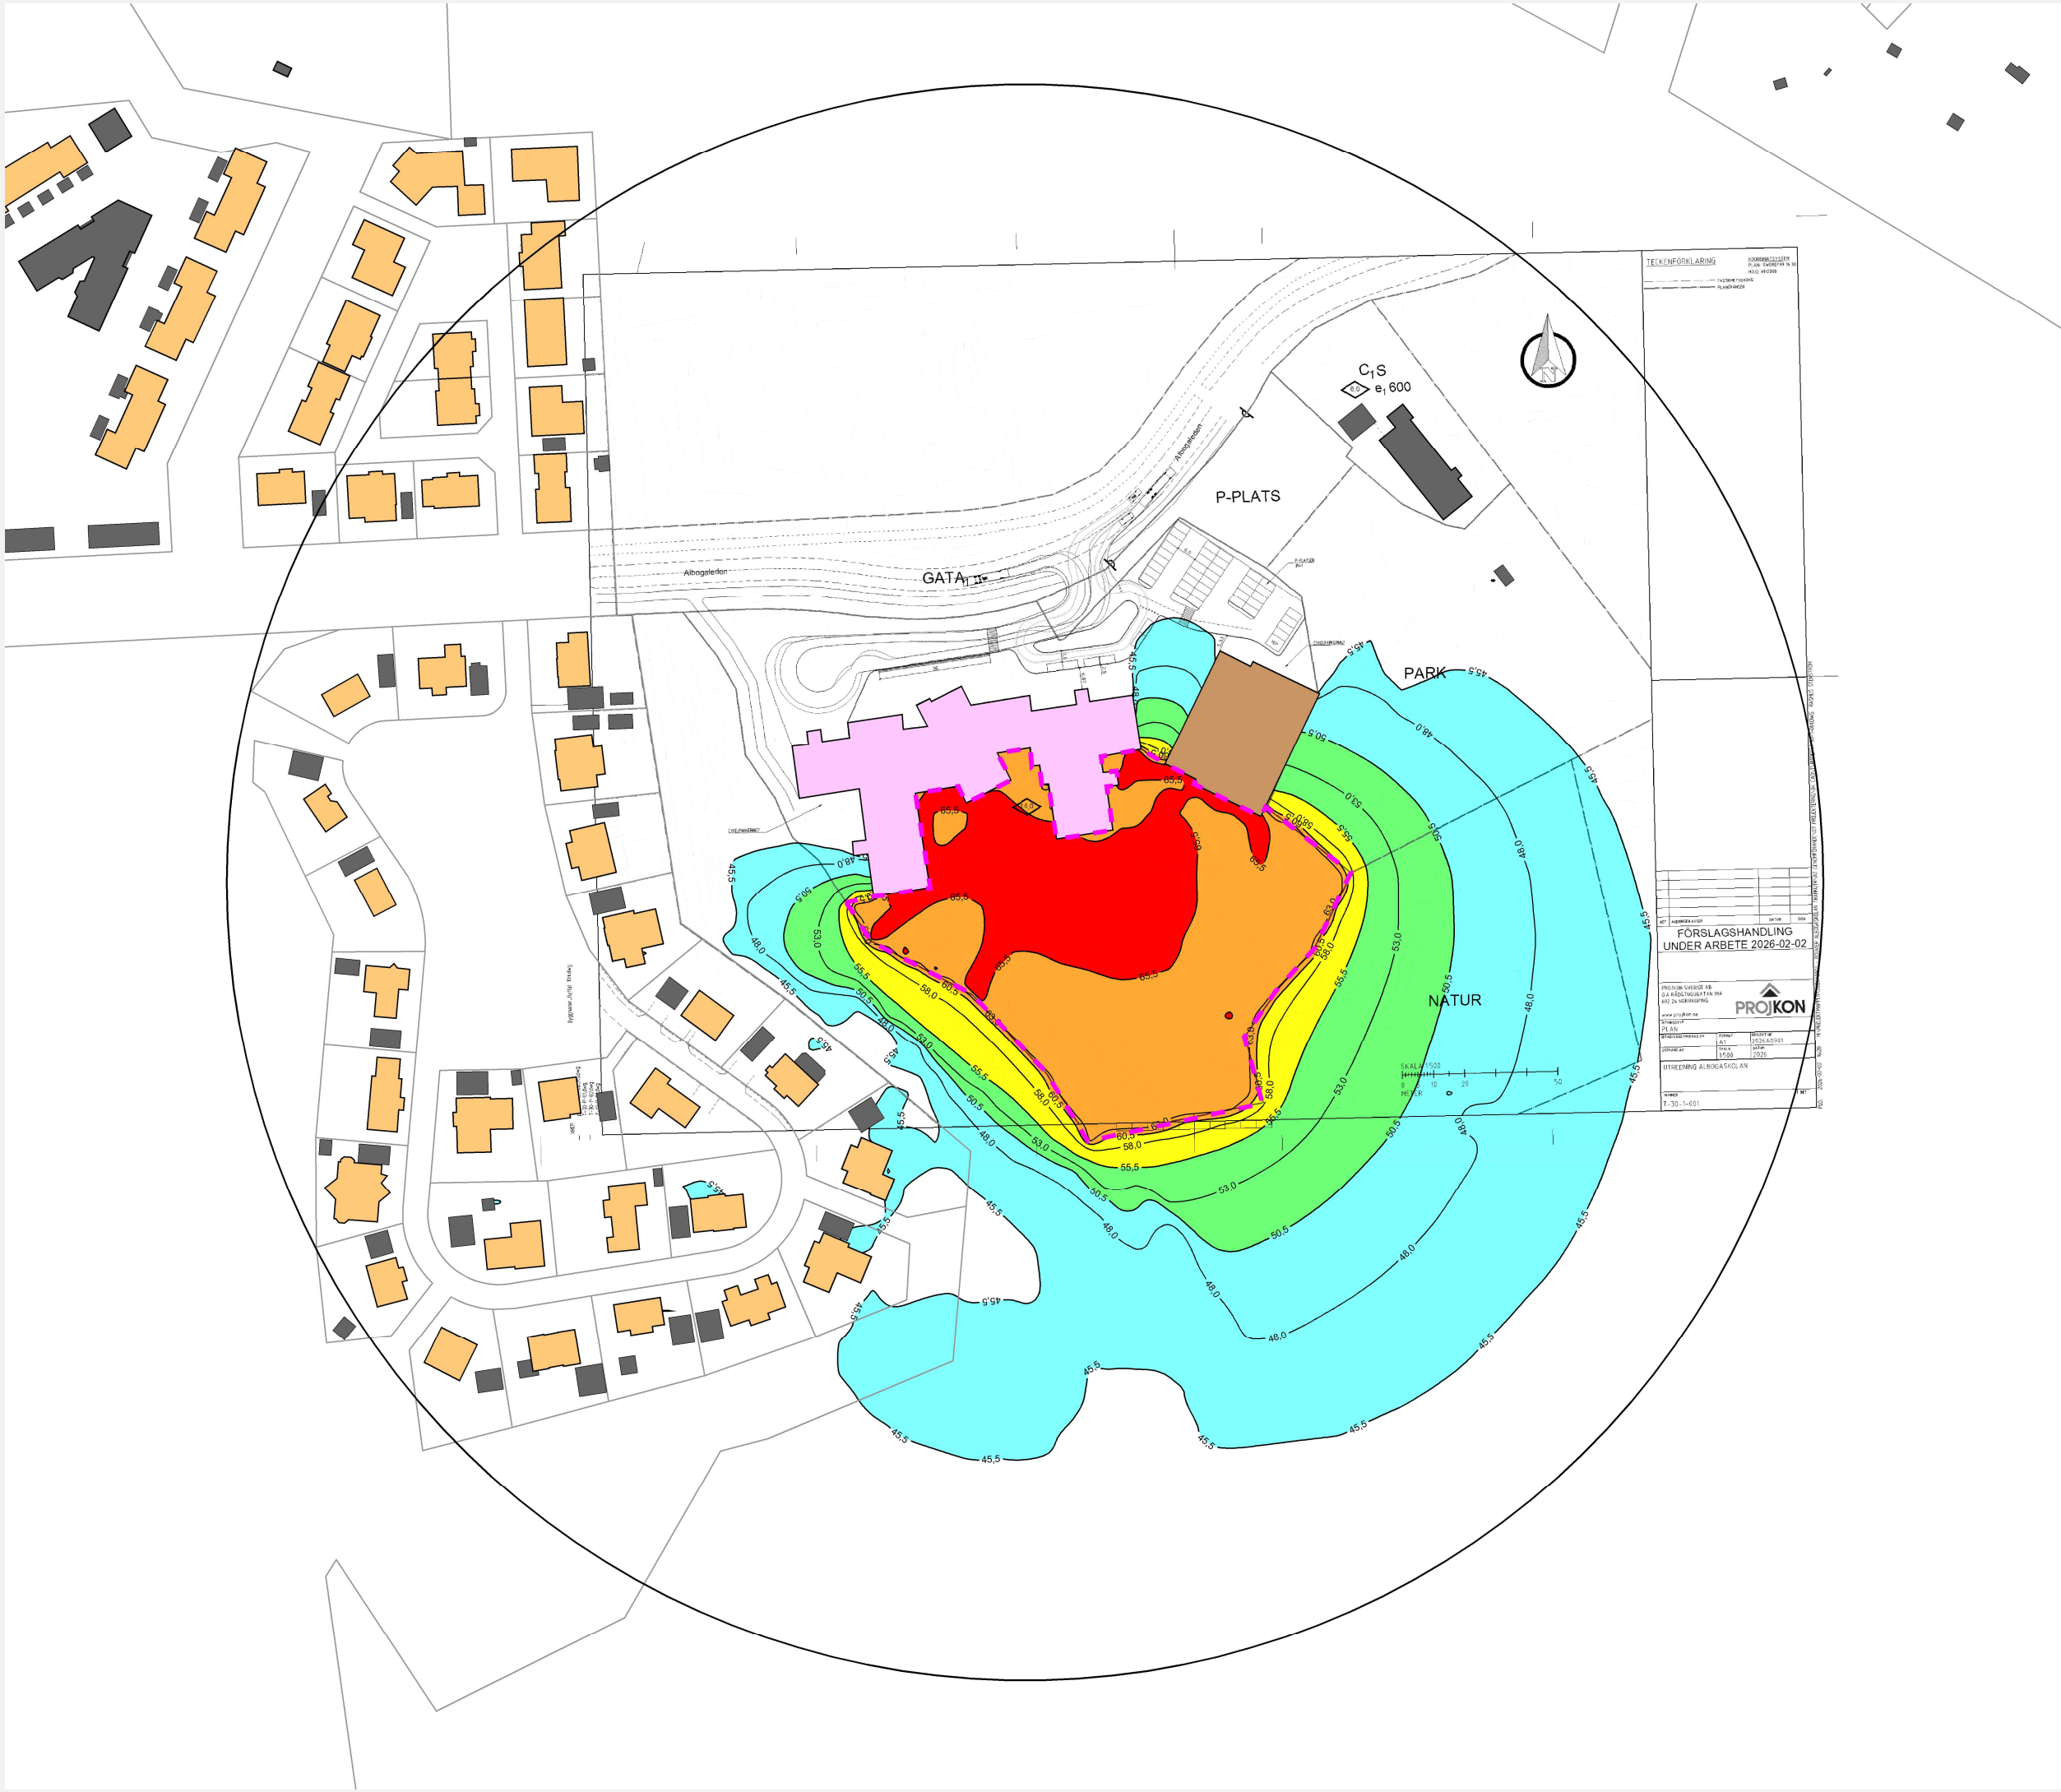

Albogaskolan - Söderköping

- Teckenförklaring:
- Ny skola
 - Ungefärlig skolgårdsyta
 - Ny idrottslokal
 - Beräknad väg
 - Bostäder
 - Övriga byggnader

Beräknat buller från aktiv skolgård.
Lw 60 dBA/m2

Tidsperiod:	Projektnummer:
Dygn	5819038
Beräkningshöjd:	Utfört av:
1,6 m över mark	JEH
Driftsfall:	Granskat av:
Lek på skolgård	ANO
Bilaga:	Datum:
5819038-0001	2026-03-05

Ekvivalent
ljudnivå
Leq, dB(A)

<= 45
45 < <= 50
50 < <= 55
55 < <= 60
60 < <= 65
65 < <= 70
70 < <= 75
75 <



Skala (A3) 1:2000

0 15 30 60 90 120 m