

BILAGA 6:

Militärhistoriska lämningar




EUROPEAN UNION
European Regional Development Fund



Interreg
Central Baltic




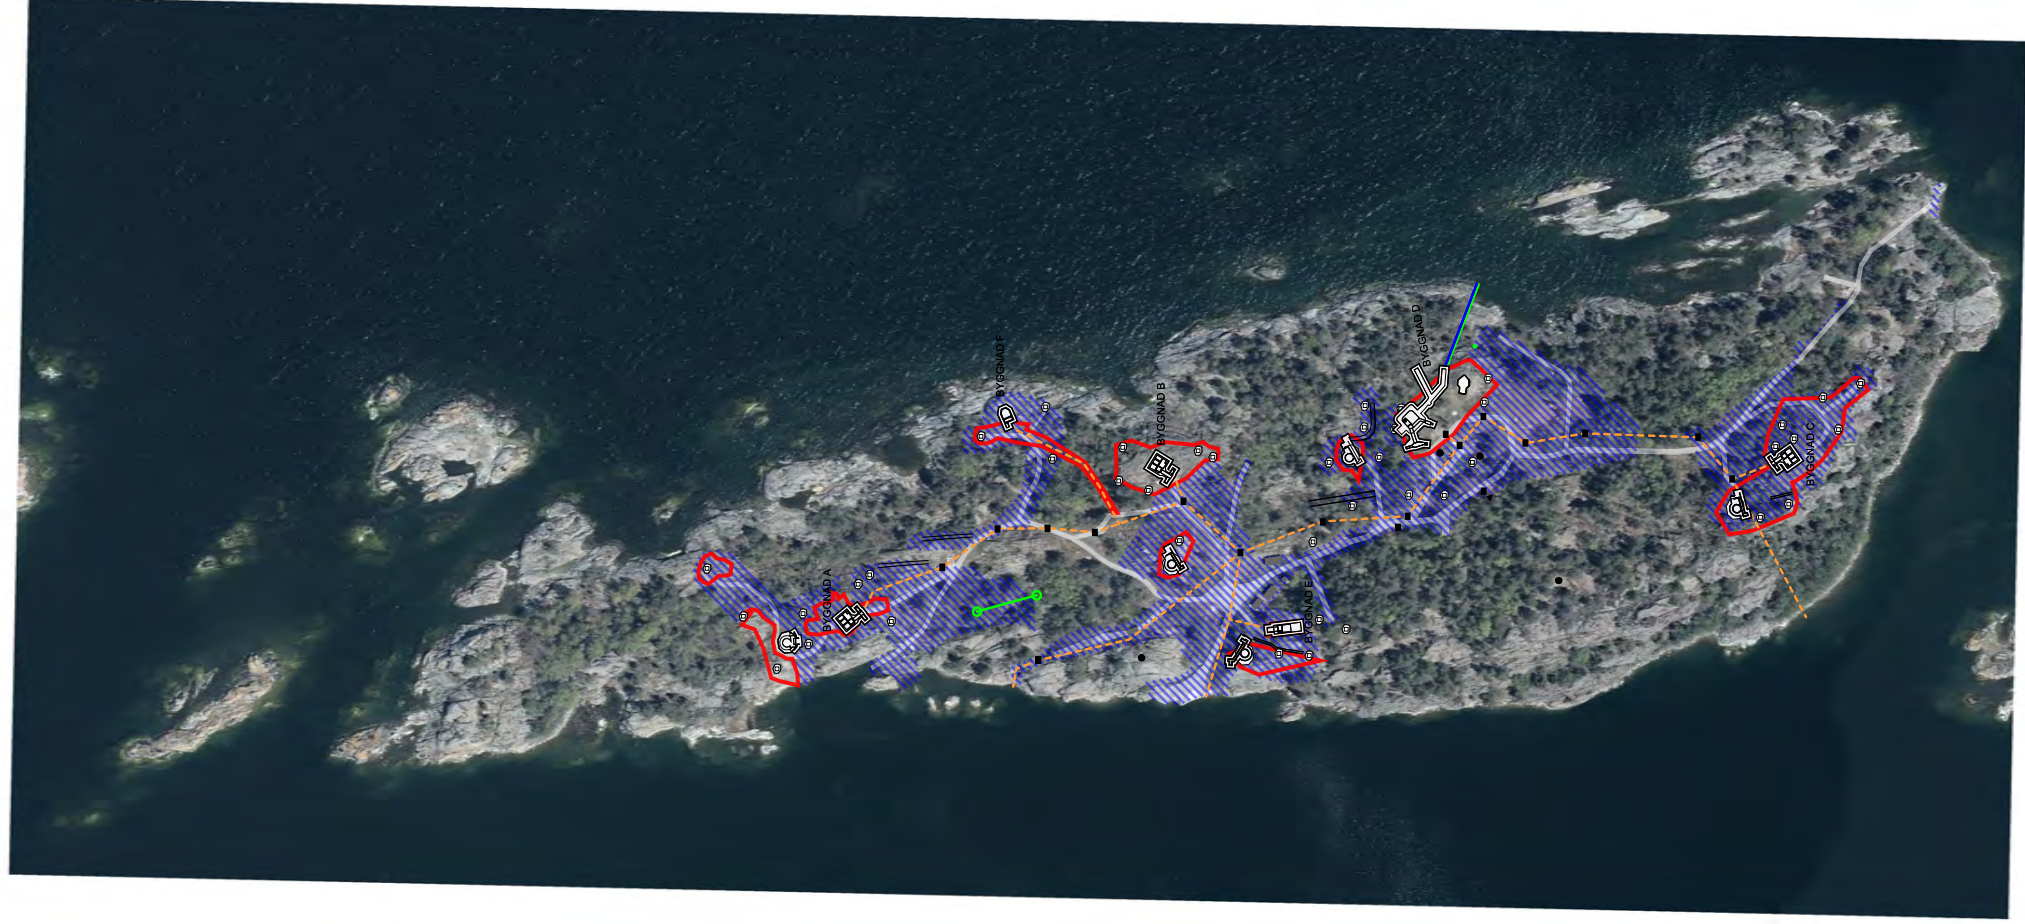

Teckenförklaring

- Bunkrar
- Skyttevärn
- Skyttegrav
- K- och M-byggnad
- Utfyll yta
- Avsprängd yta
- Vattenledning
- Avloppsledning
- Tele- och elledning
- Förråd etc.



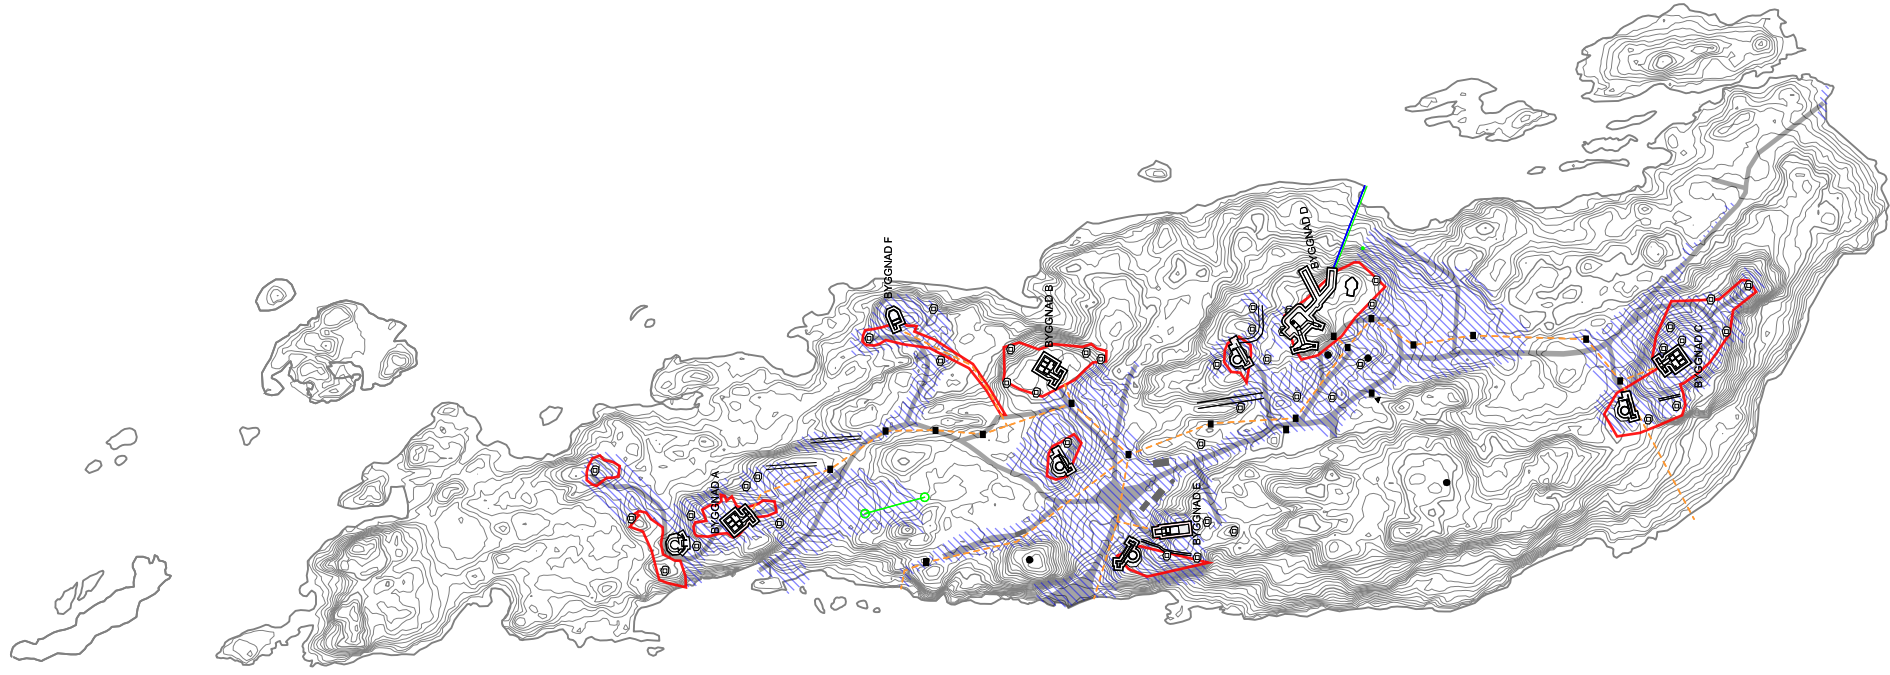

Teckenförklaring

- Bunkrar
- Skyttevärn
- Skyttegrav
- K- och M-byggnad
- Utfylld yta
- Avsprängd yta
- Vattenledning
- Avloppsledning
- Tele- och elledning
- Förråd etc.




AVYTTTRING G 3644.000.00/

BYGGNADS NR.	BYGGNADSTYP
101	BYGGNAD A
102	BYGGNAD B
103	BYGGNAD C
104	BYGGNAD D
105	BYGGNAD E
106	BYGGNAD F
107	VÄRN
108	LYSPLATS
109	MAST MRR
110	SK10
111	SK10
112	SK10
113	SK10
114	SK10
116	FUNDAMENT M3
920	BARACK
921	BARACK
924	FÖRRÄD
950	BRYGGA
	TVÄKKAMMARBRUNN B1
	MASTFUNDAMENT M1
	MASTFUNDAMENT M2
	ANTENNBRUNN AB
	KABELBRUNN KA
	KABELBRUNN K1
	KABELBRUNN K2
	KABELBRUNN K3
	KABELBRUNN K4
	KABELBRUNN KB
	KABELBRUNN K5
	KABELBRUNN K6
	KABELBRUNN K7
	KABELBRUNN KD1
	KABELBRUNN KD2
	KABELBRUNN K8
	KABELBRUNN K9
	KABELBRUNN K10
	KABELBRUNN K11
	KABELBRUNN KC
	KABELBRUNN 1
	KABELBRUNN 2
	BEL. STOLPE
	ELSKÅP
	SK 9-12
	TRANSFORMATOR
	KOPL. BRUNN VATTEN
	SKYTTEVÄRN 1-41
	BRÄNNTIPP

MARKERING FÖR SKYTTEVÄRN

EK = ELKABEL
TK = TELEKABEL

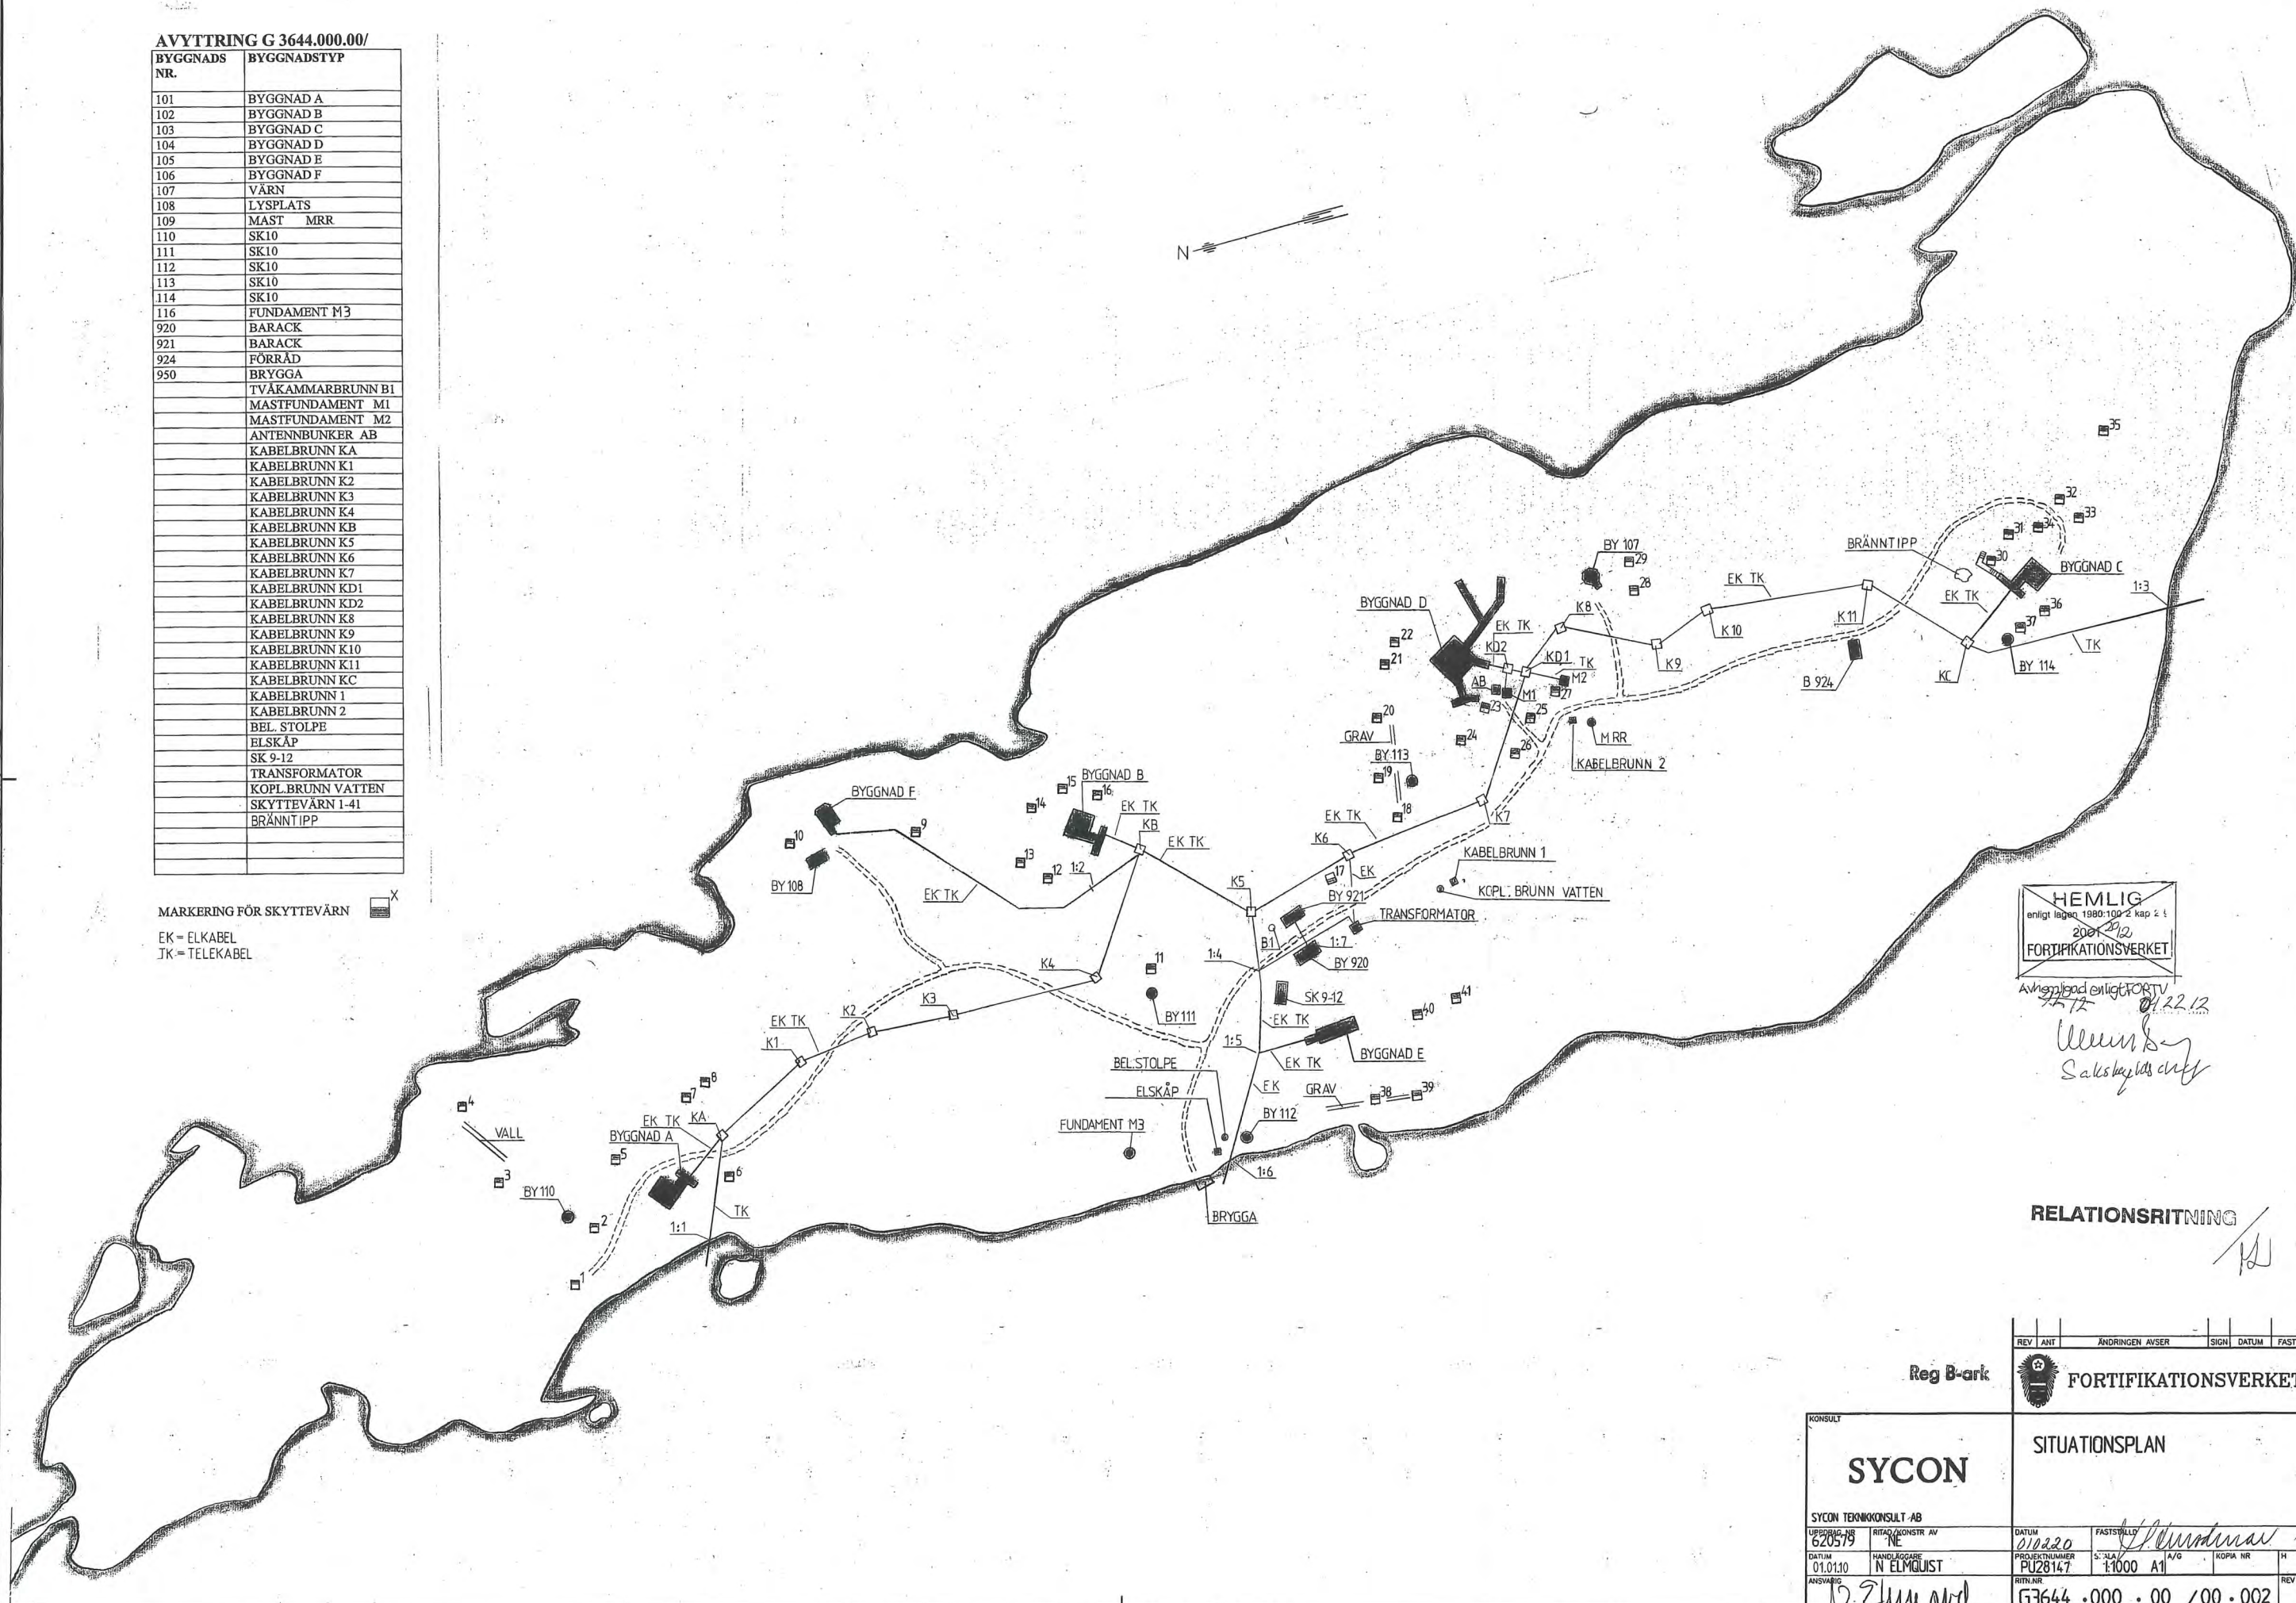

HEMLIG
enligt lag 1980:100 2 kap 2 §
2001/12
FORTIFIKATIONSVERKET


Avgränsad enligt FORTV
25.12.01
Sakskydds chef

RELATIONSRTNING


Reg B-ark

REV ANT ANDRINGEN AVSER SIGN DATUM FASTST
FORTIFIKATIONSVERKET


SYCON		SITUATIONSPLAN	
SYCON TEKNIKONSULT AB		DATUM 010220	
UPDRAG NR 620579	RITAD/ANSTR AV NE	FASTSTÄLLD	
DATUM 01.01.10	HANDLAGARE N ELMQUIST	PROJEKTNUMMER PU28147	SALA 1:1000 A1
ANSVARIG		RITN NR	
G3644.000.00		/00.002	

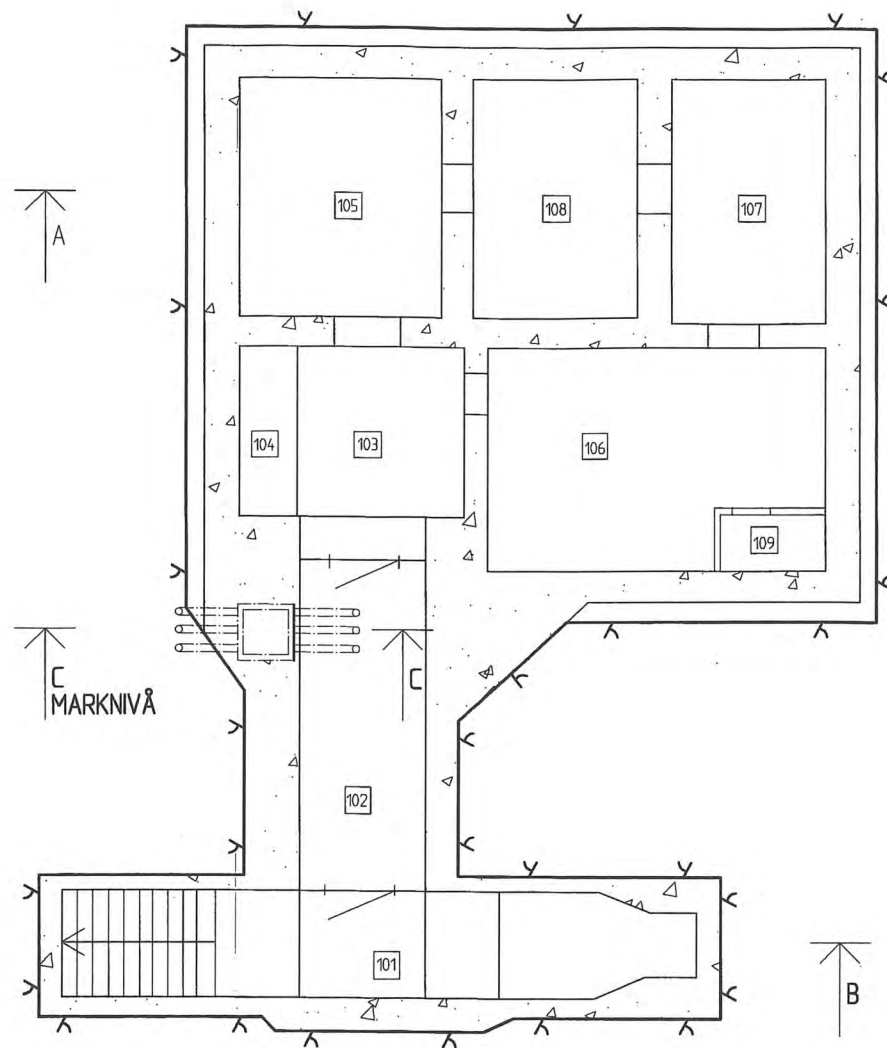


ÖVRE PLAN 1:50

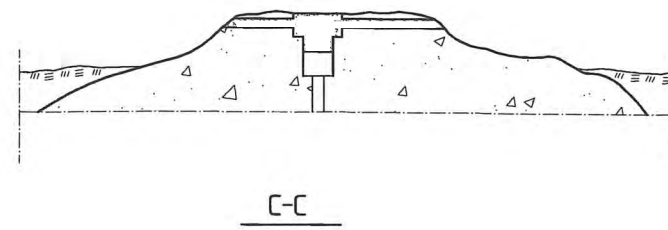


C-C

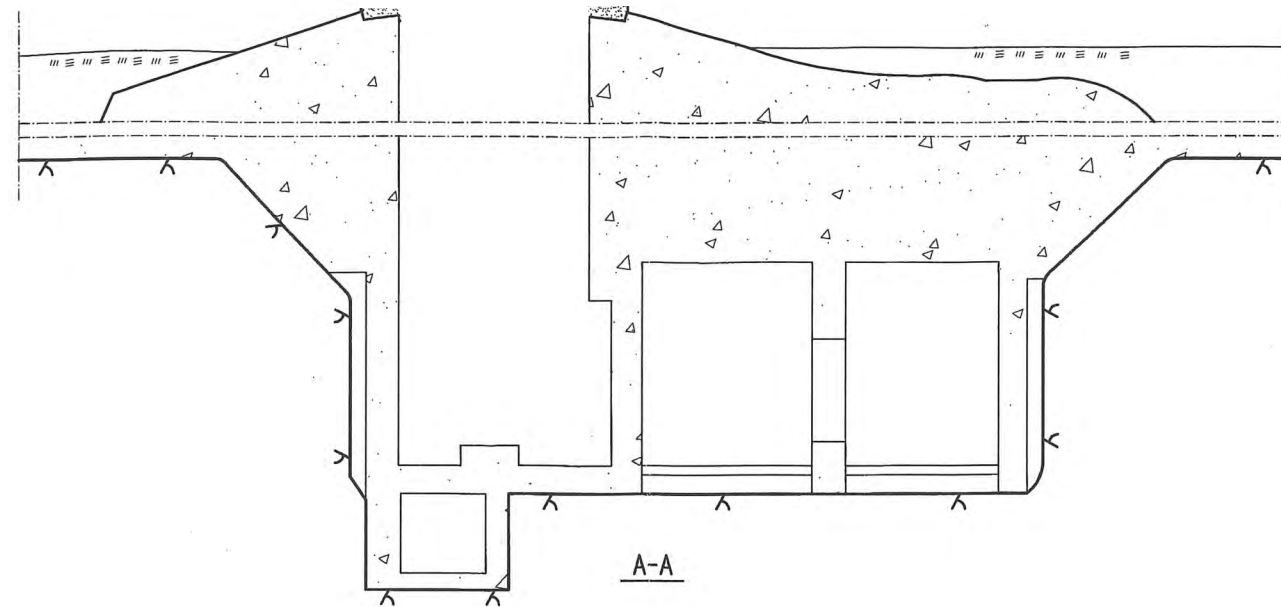

A-A

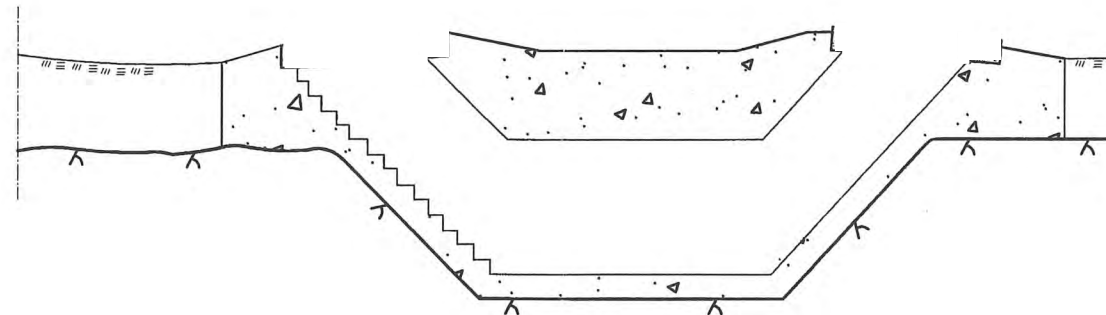

B-B

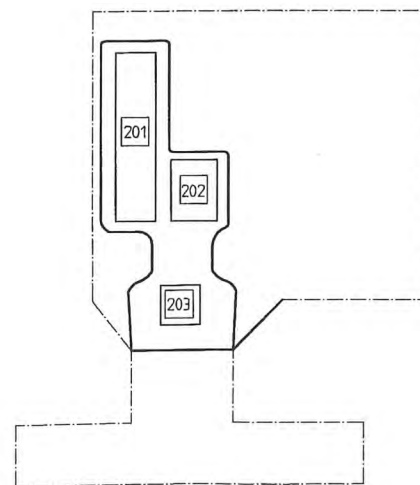

NEDRE PLAN 1:100

HÄNVISNING BETRÄFFANDE	RITNING NR
DETALJER	33/001-002


RELATIONSRTNING

Reg B-ark



FORTIFIKATIONSVERKET

KONSULT		BYGGNAD B	
SYCON		PLAN OCH SEKTION	
UPPDRAG NR 620579	RITAD/KONSTR AV NE	DATUM 010220	FASTSTÄLLT <i>[Signature]</i>
DATUM 010110	HANDLÄGGARE N. ELmqvist	PROJEKTNUMMER PU28147	SKALA 1:50 A1
ANSVARIG <i>[Signature]</i>		RITN.NR G3644 • 000 • 00 / 30 • 002	REV

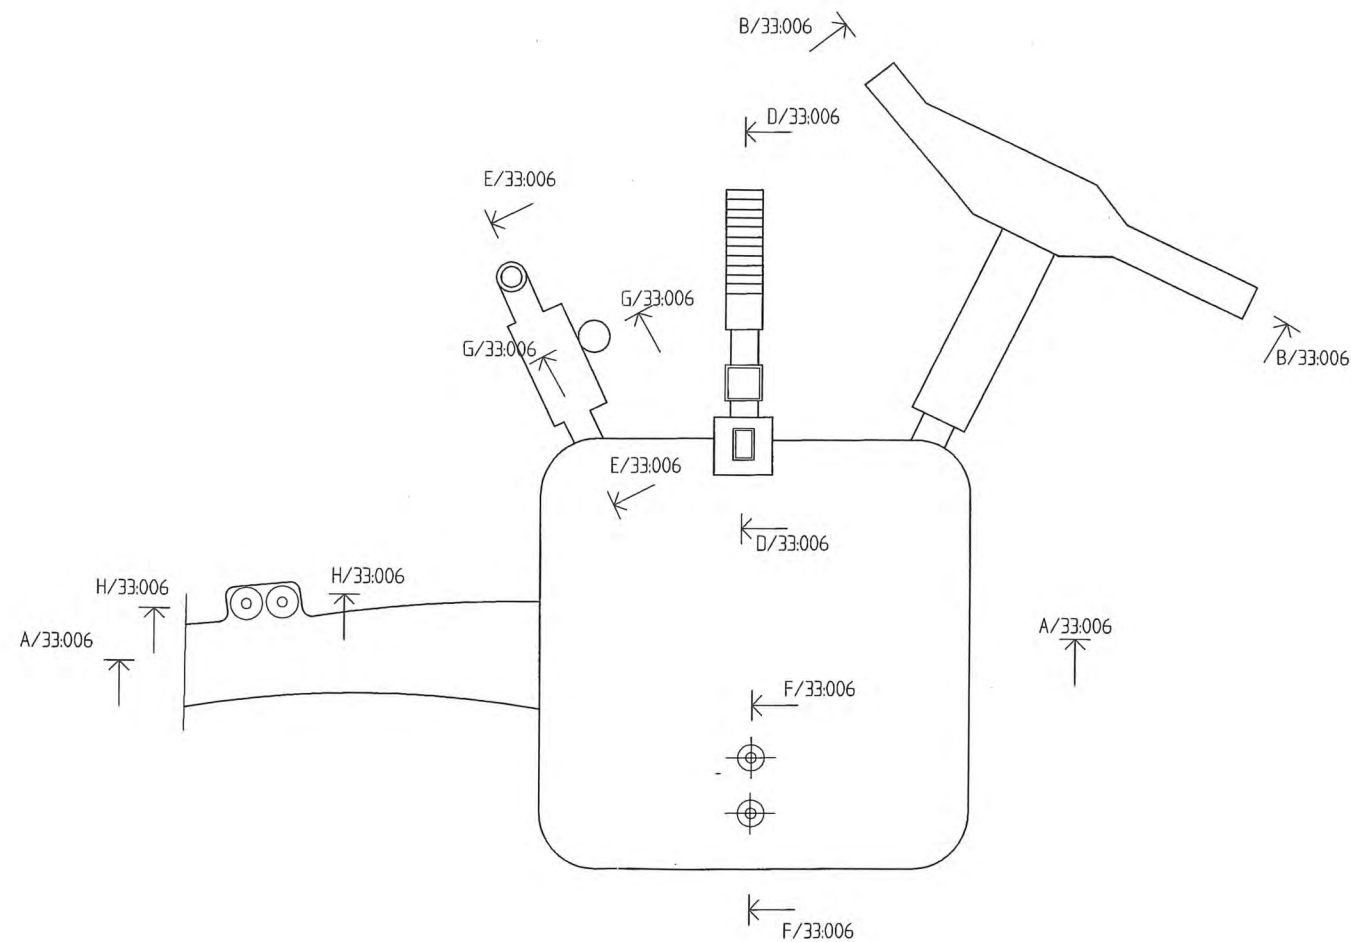

RELATIONSRTNING

Reg B-ark

REV	ANT	ÄNDRINGEN AVSER	SIGN	DATUM	FASTST

FORTIFIKATIONSVERKET

BYGGNAD D

MARKPLAN

SYCON

SYCON TEKNISKONSULT AB


UPPDRAG NR	620579	RITAD/KONSTR AV	NE
DATUM	010110	HANDLÄGGARE	N. ELMQVIST
ANSVARIG		RITN. NR	

010220


PU28147

1:100 A1


G3644 • 000 • 00 / 30 • 004

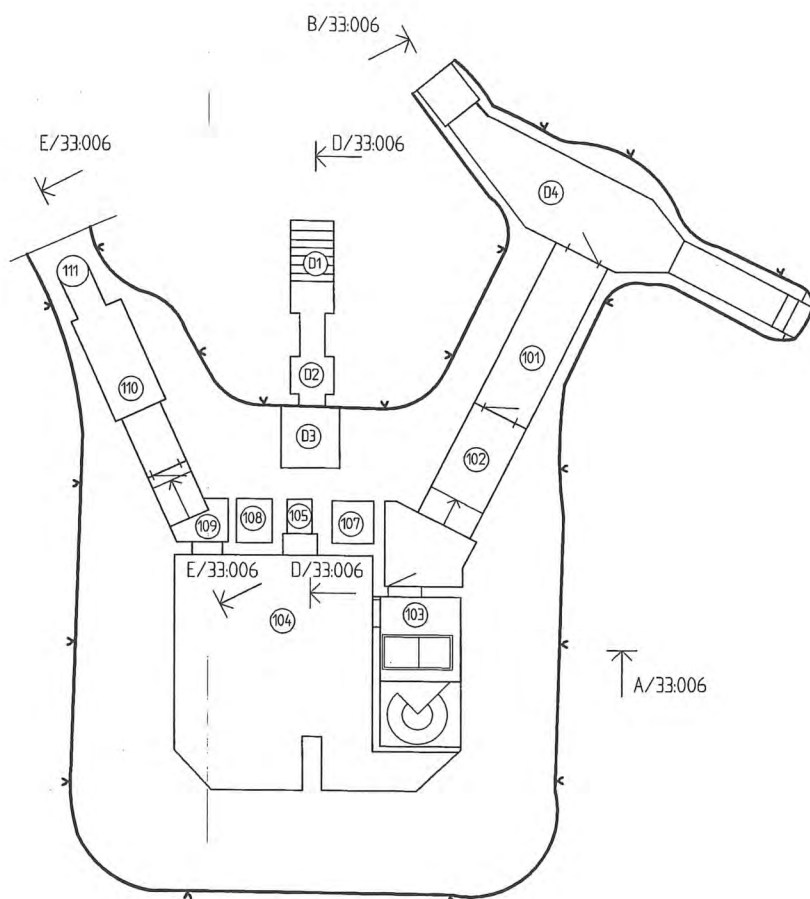


ENTREPLAN

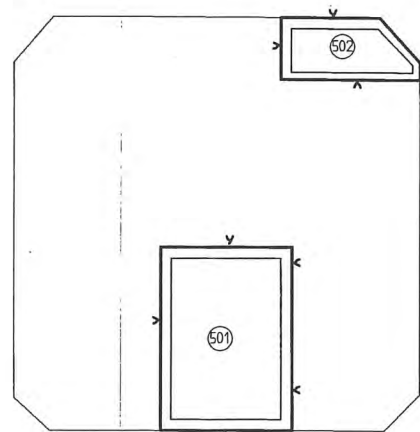


TANKPLAN UNDER BOTTENPLAN

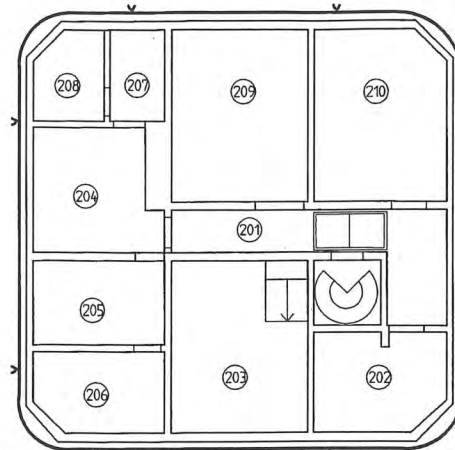

ÖVERPLAN

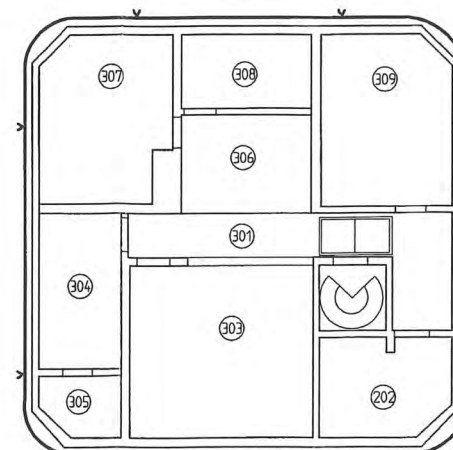

MELLANPLAN

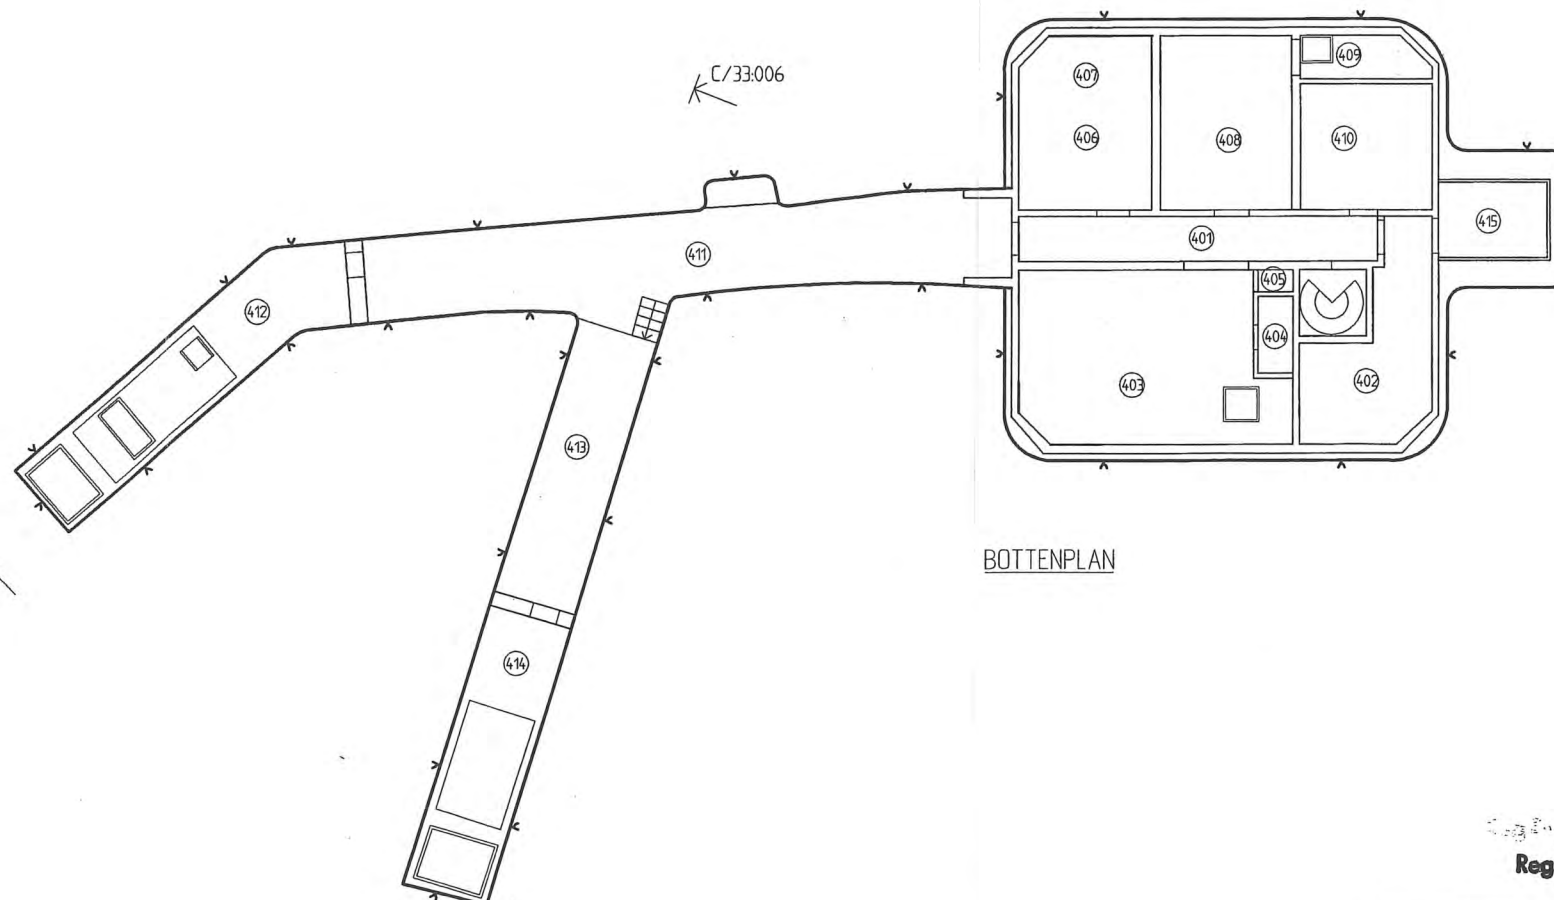

BOTTENPLAN

HÄNVISNING BETRÄFFANDE	RITNING NR


RELATIONSITNING

Reg B-ark



FORTIFIKATIONSVERKET


SYCON		BYGGNAD D	
SYCON TEKNIKKONSULT AB		PLANER	
UPPDRAG NR 620579	RITAD/KONSTR AV NE	DATUM 010220	FASTSTÄLLT <i>[Signature]</i>
DATUM 010110	HANDLÄGGARE N. ELMQVIST	PROJEKTNUMMER PU28147	SKALA 1:100 A1
ANSVARIG <i>[Signature]</i>	RITN.NR G3644	000	00 / 30 • 005

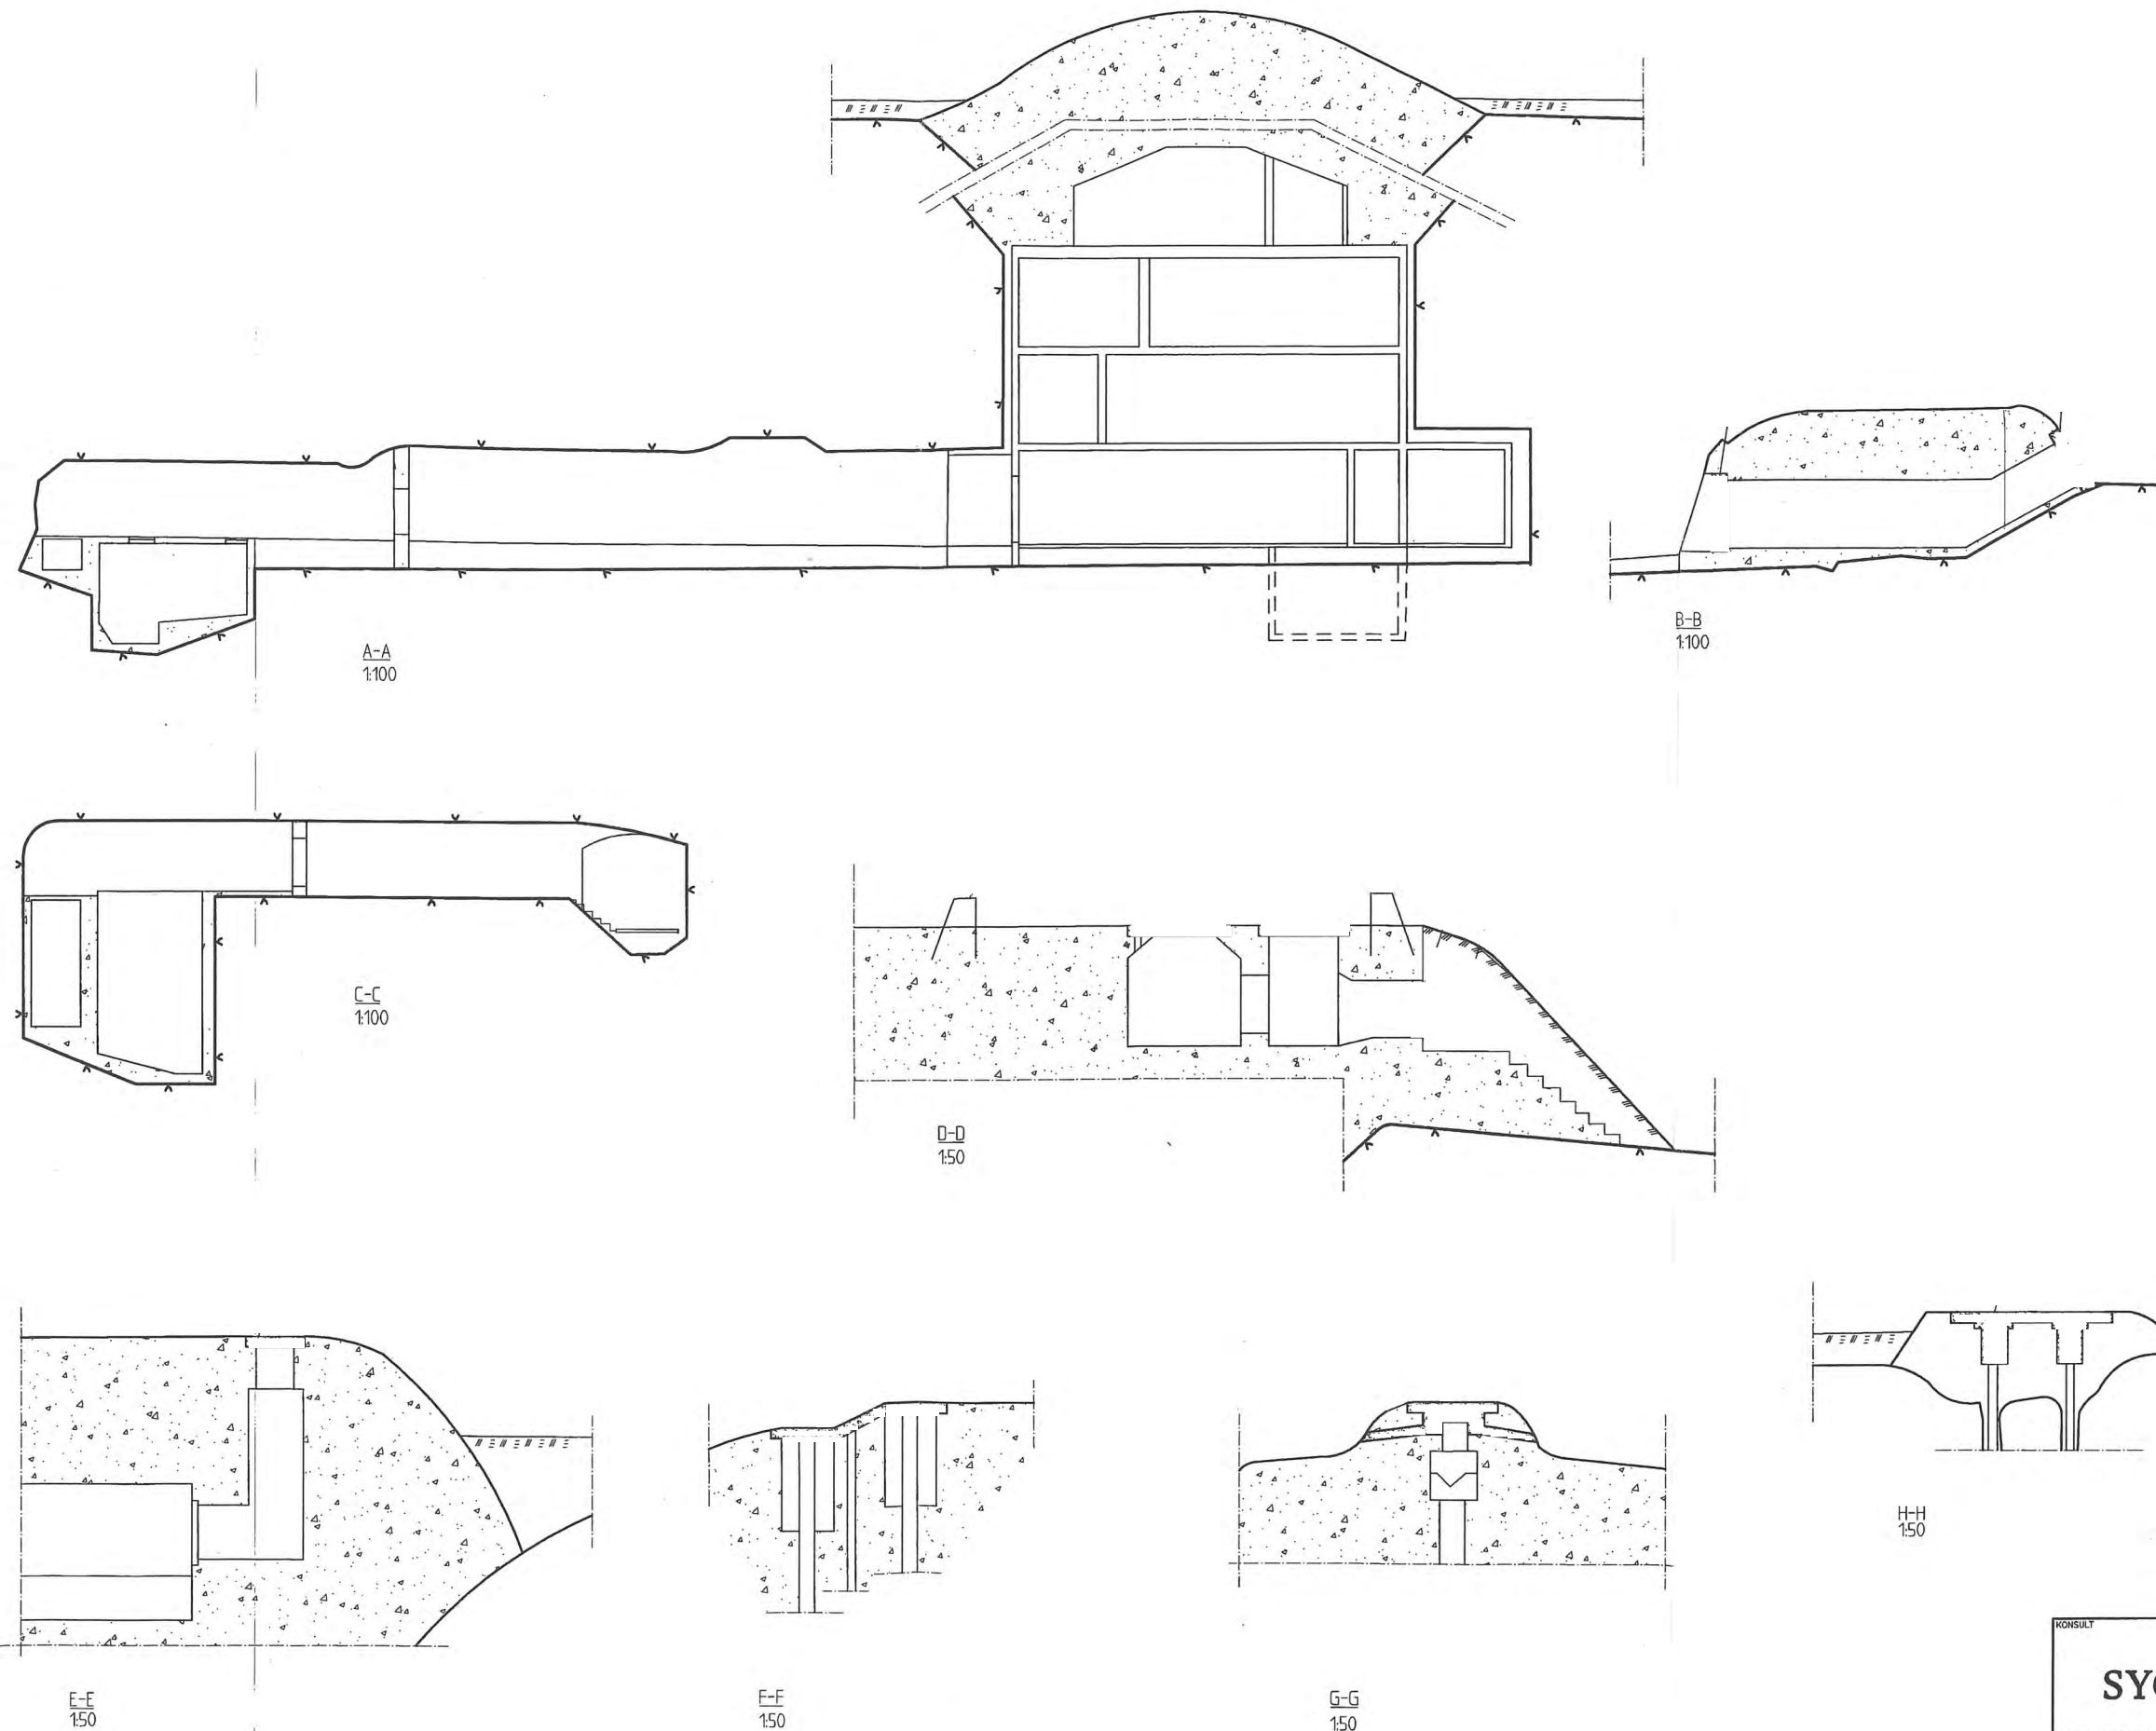

HÄNVISNING BETRÄFFANDE	RITNING NR
DETALJER	33/002


RELATIONSITNING

REV	ANT	ÄNDRINGEN AVSER	SIGN	DATUM	FASTST
-----	-----	-----------------	------	-------	--------

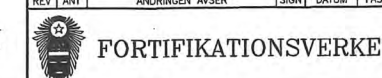


BYGGNAD D
SEKTIONER


SYCON		SYCON TEKNISKONSULT AB		UPPDRAG NR 620579		RITAD/KONSTR AV NE		DATUM 010110		PROJEKTNUMMER PU28147		SKALA 1:100 A1		A/G		KOPIA NR		H		REV	
ANSVARIG		H2 Zim p d		HANDLÄGGARE		N ELMQVIST		RITN NR		G3644		000		00		/ 30		006			

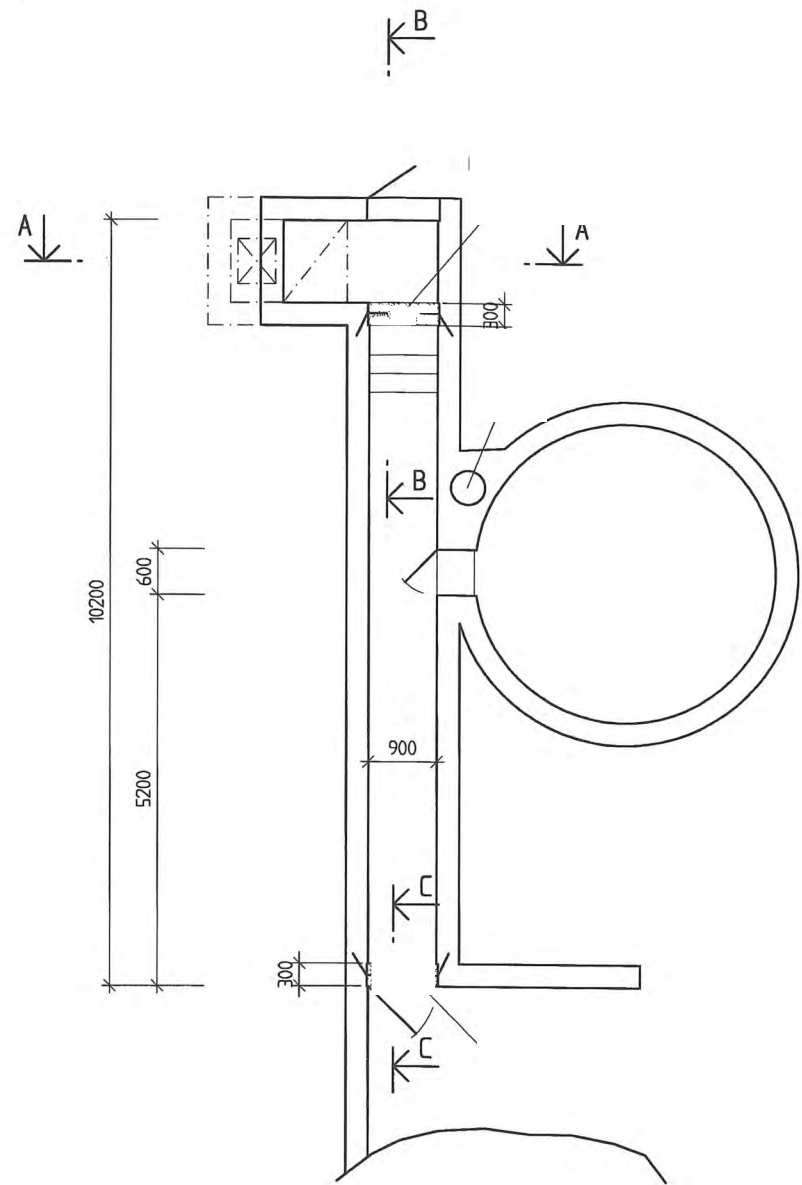


By 114, PLAN
1:50

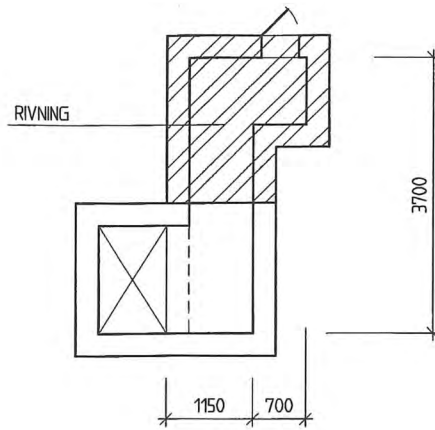

A
1:50

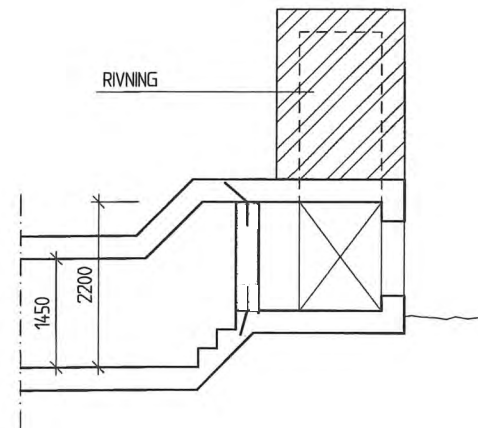

B
1:50

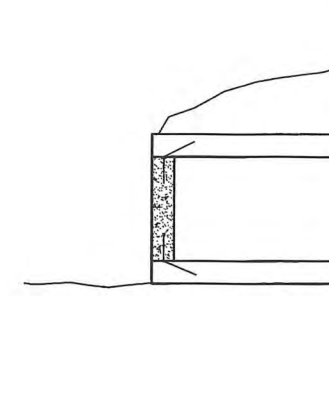

C
1:50

RELATIONSITNING

HÄNVISNING BETRÄFFANDE	RITNING NR
DETALJER	/33.001.002

Reg B-ark



FORTIFIKATIONSVERKET

KONSULT		REV		ANT	ÄNDRINGEN AVSER		SIGN	DATUM	FASTST
SYCON		By114		SK10 BERG		PLAN OCH SEKTION			
SYCON TEKNISKONSULT AB ESKILSTUNA		UPPDRAG NR		RITAD/KONSTR AV	DATUM		FASTSTÄLLD		
620579		SEK		010220					
010110		HANDLÄGGARE		PROJEKTNUMMER	SKALA		A/G	KOPIA NR	H
N. ELMQVIST		Pl 28147		150					
ANSVÄRIG		RITN NR		G3644 · 000 · 00 / 30 · 013		REV			