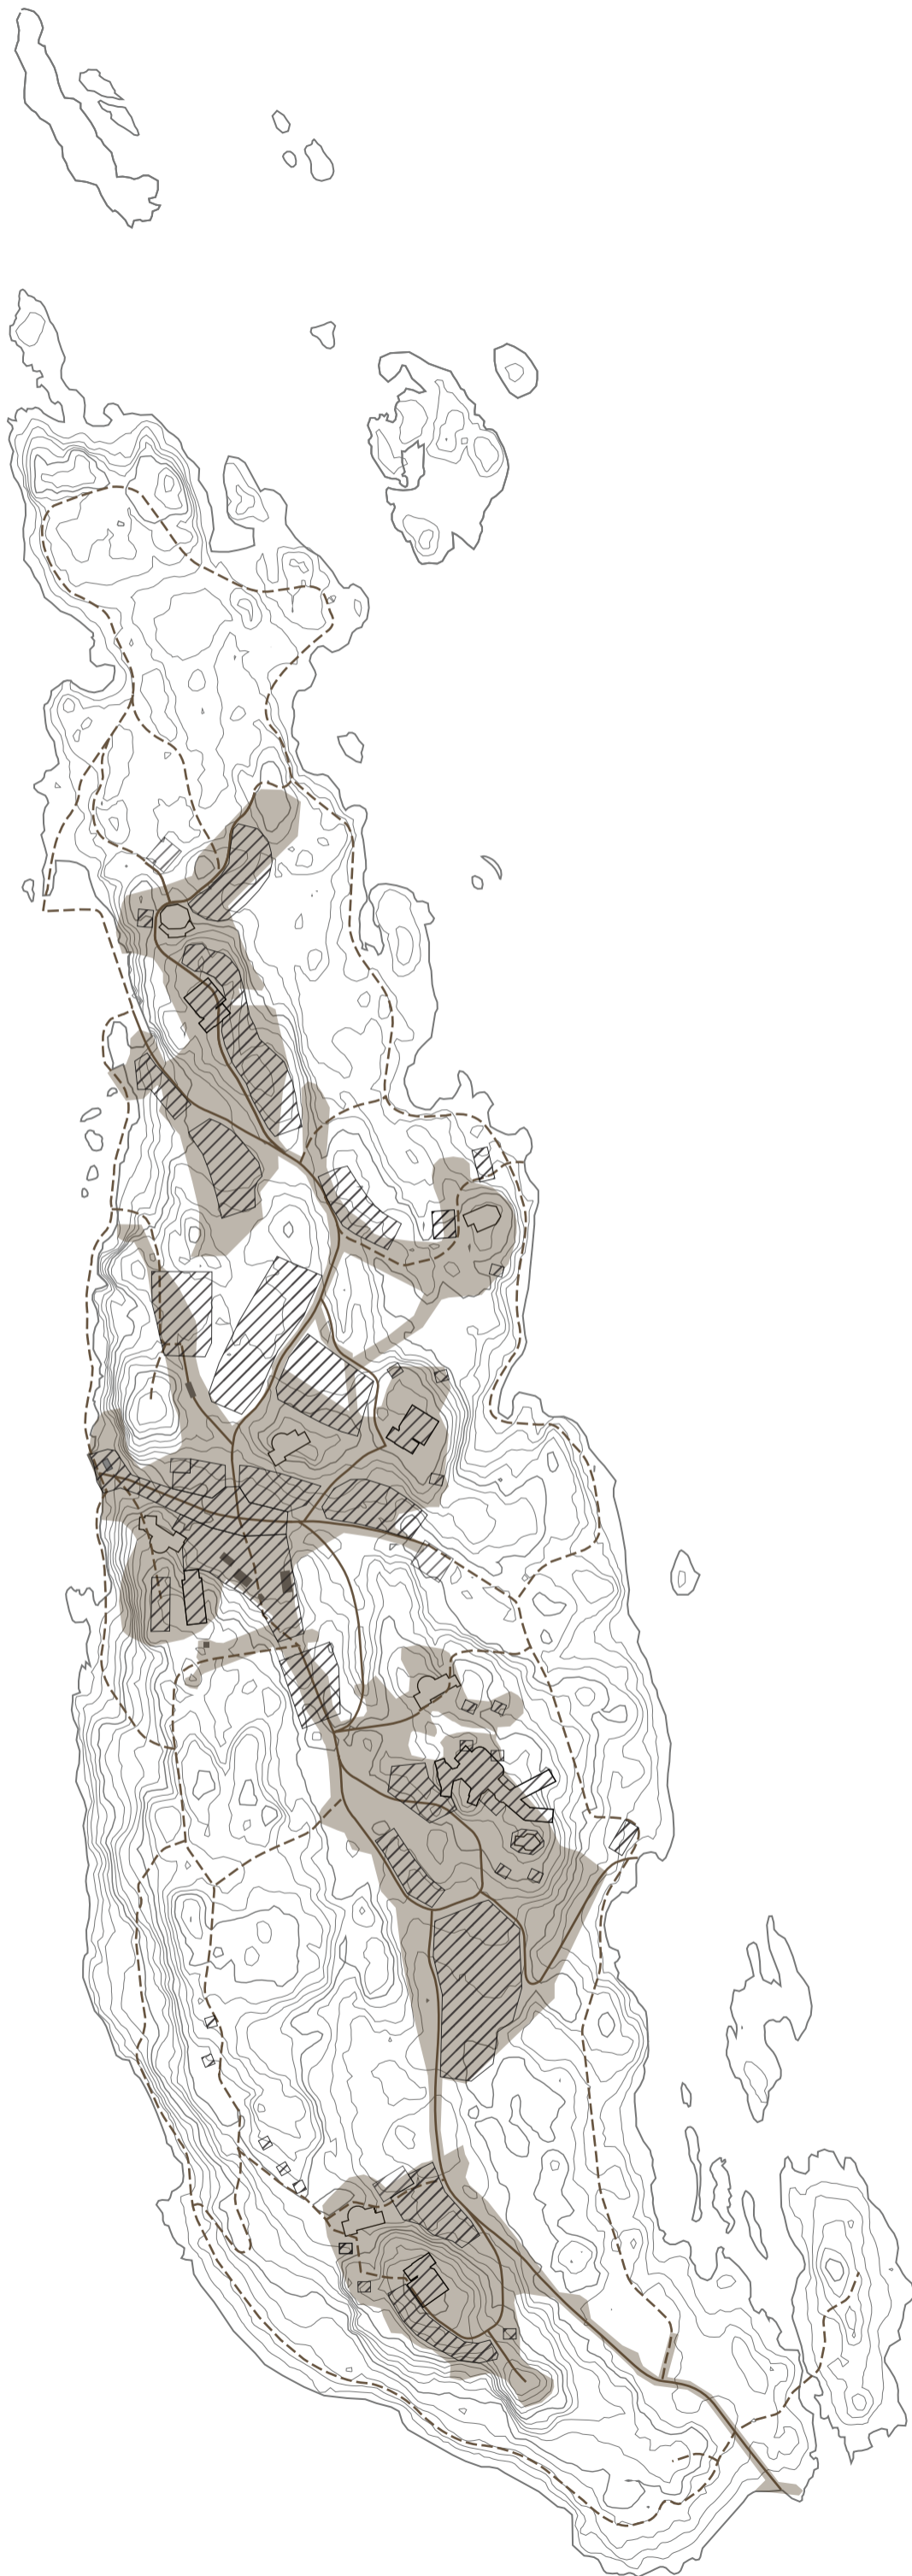

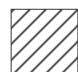



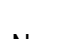
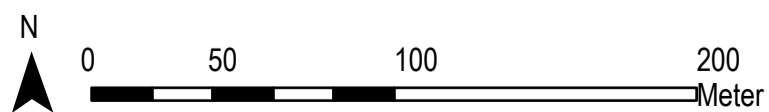


BILAGA 4  
FÖRESLAGEN KVARTERSMARK  
OCH TIDIGARE PÅVERKAD MARK  
DETALJPLAN FÖR DEL AV ASPÖJA 1:18 (BERGÖN)



TECKENFÖRKLARING

-  BEFINTLIGA AVSPRÄNGDA/UTFYLDA YTOR
-  FÖRESLAGEN KVARTERSMARK
-  BEFINTLIGA BUNKRAR
-  BEFINTLIG BEBYGGELSE
-  GÅNGVÄG
-  FÖRESLAGNA STIGAR/SPÄNGER



Skala: 1:2 500 (A3)