
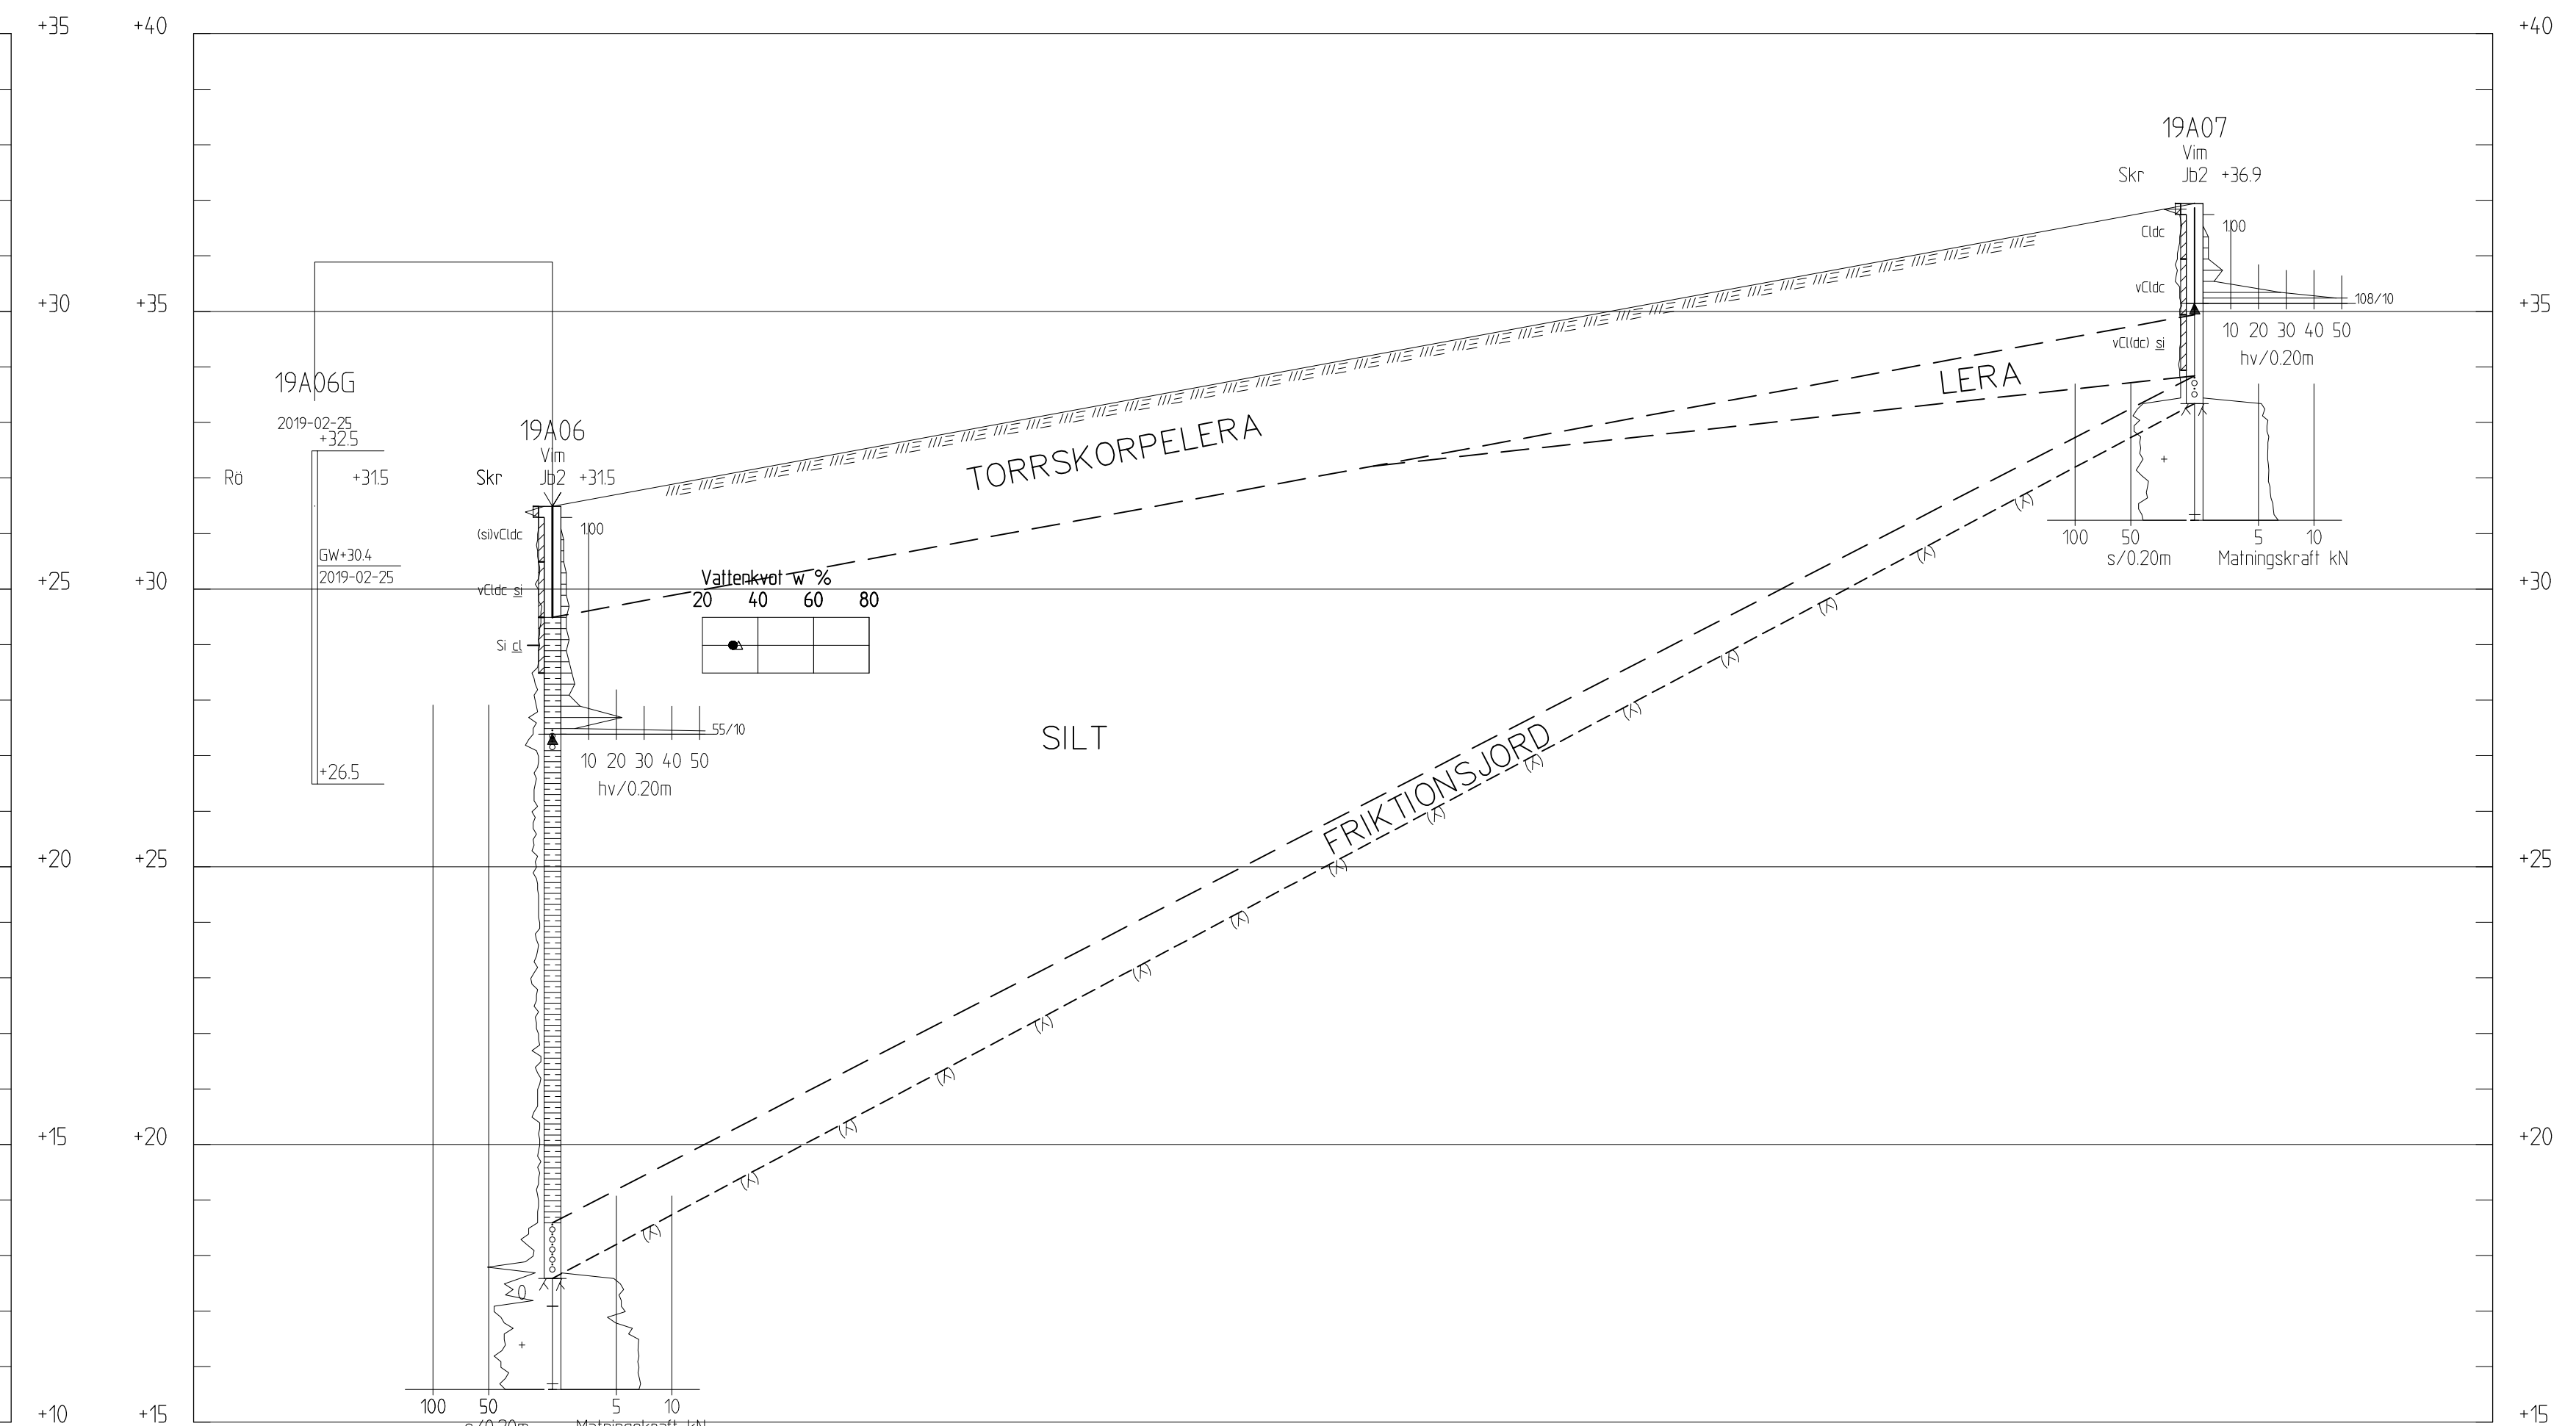


FÖRKLARINGAR
REDOVISNING ÄR UTFÖRD MED GEOTEKNISKA
SYMBOLER OCH BETECKNINGAR ENLIGT
SGF/BGS BETECKNINGSSYSTEM
2001:2 MED KOMPLETTERING 2016-11-01.
BETECKNINGSSYSTEMET KAN HÄMTAS PÅ
WWW.SGF.NET

----- TOLKAD JORDLAGERGRÄNS
- - - - - TOLKAD BERGYTA

HÄNVISNINGAR
TILLHÖRANDE PLANRITNING:
G-10.1-001

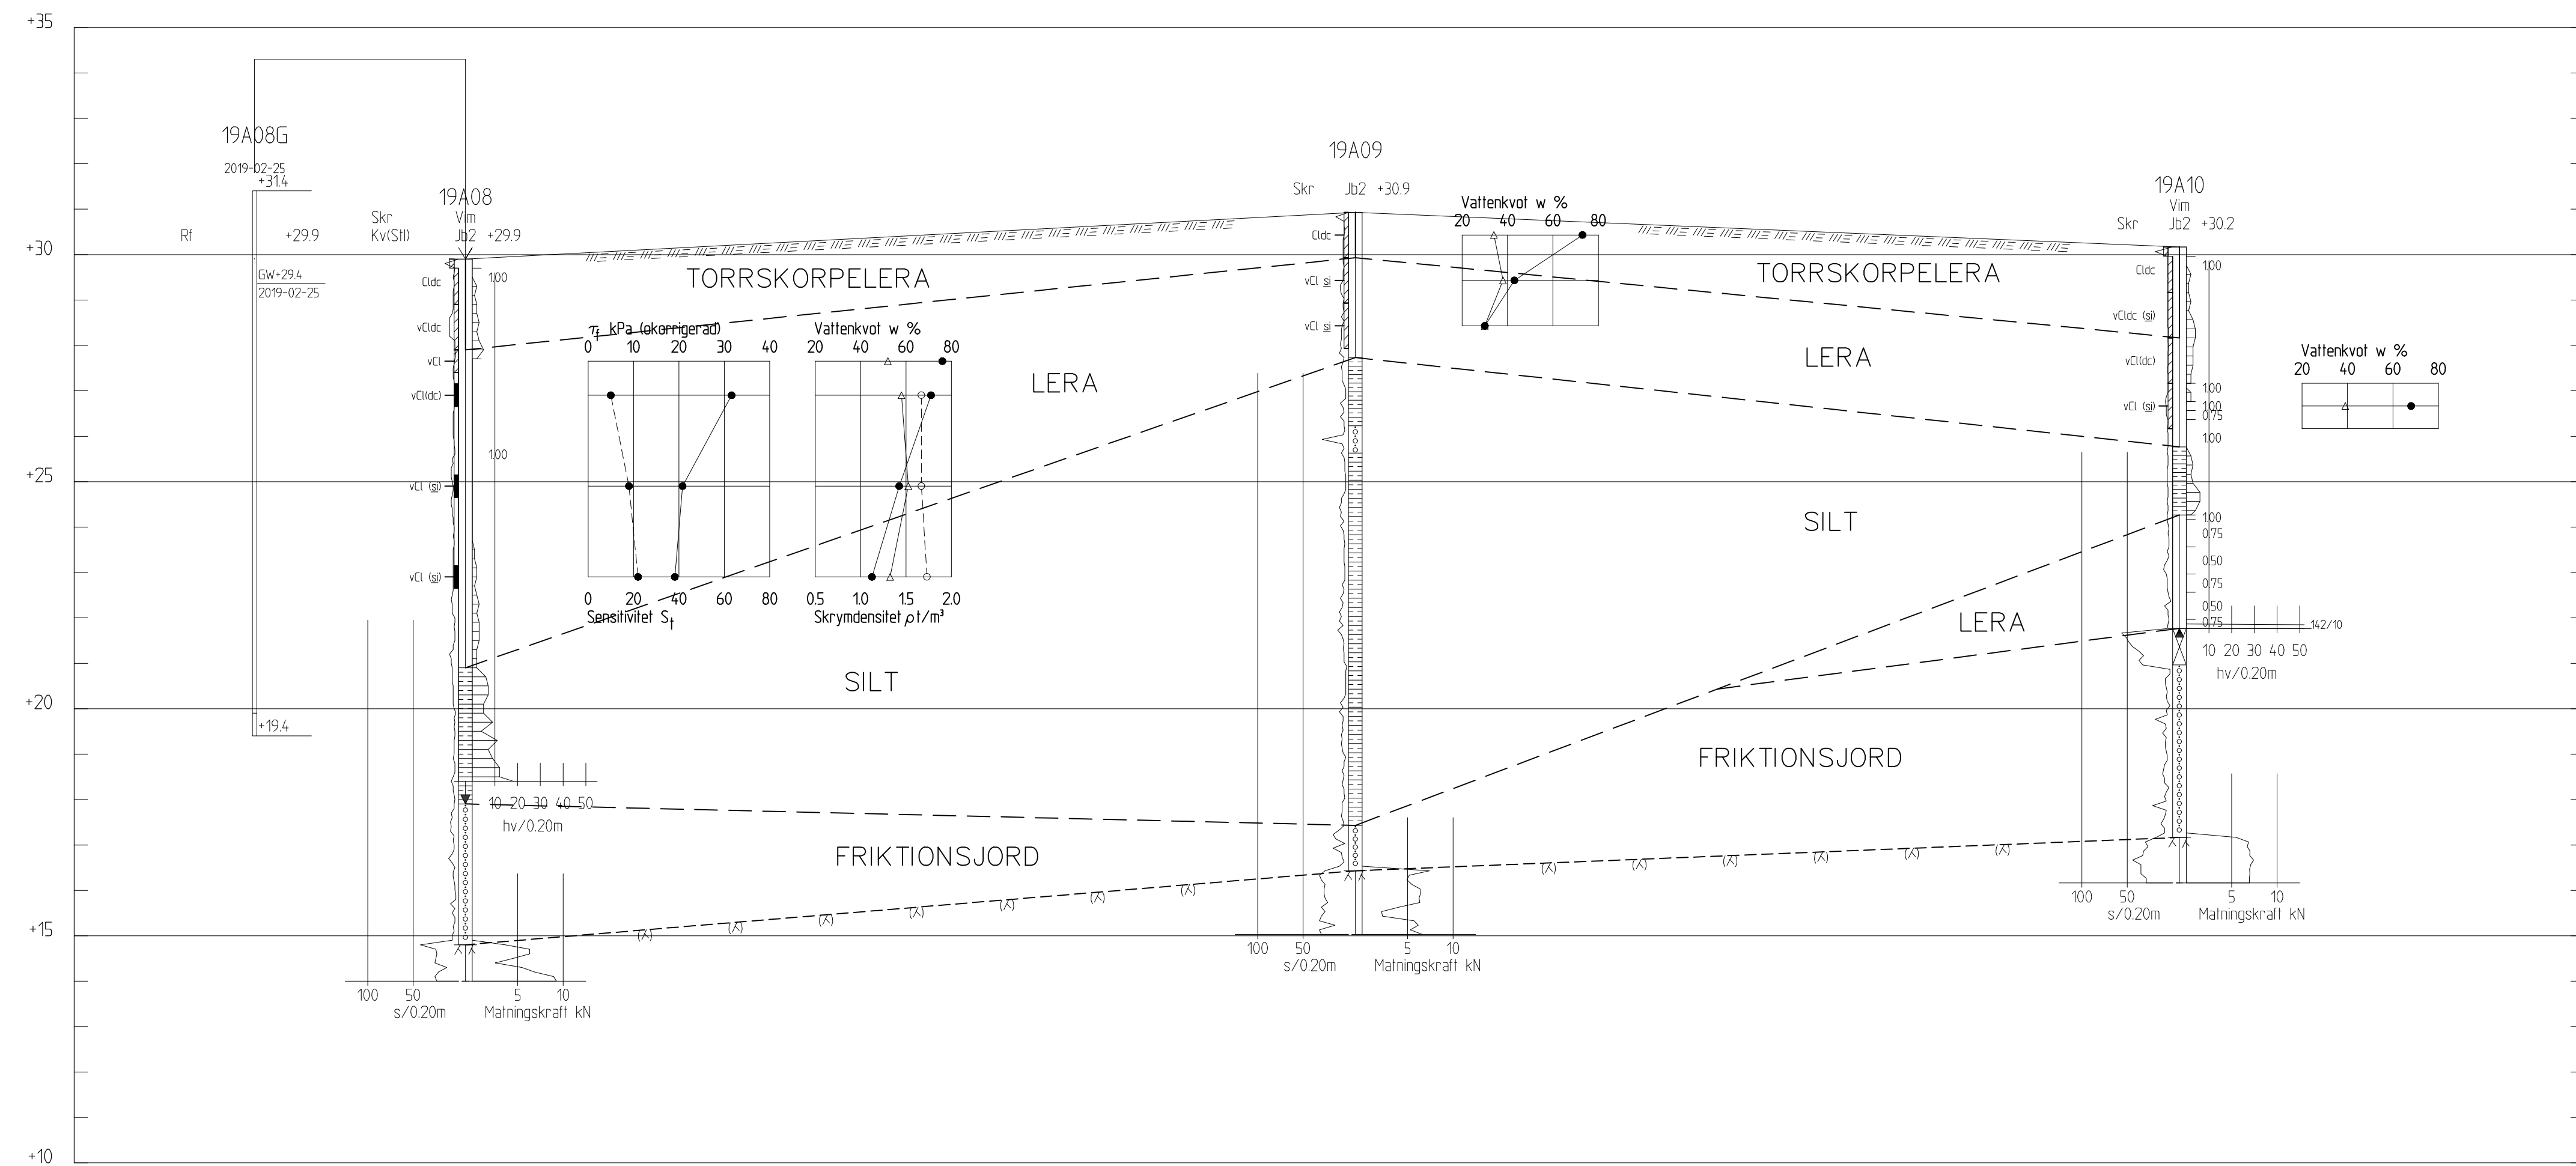

BET	ANT	ÄNDRINGEN AVSER	DATUM	SIGN	
AKVEDUKTEN, SÖDERKÖPING					
AF INFRASTRUCTURE www.afconsult.com					
UPPDRAG NR	758177	RITAD AV	L. HÄGBERG	HANDLÄGGARE	M. JÄNSSON
DATUM	2019-03-29	ANSVARIG	M. JÄNSSON		
GEOTEKNISK UNDERSÖKNING					
SEKTION A-A, B-B					
SKALA	H 1:100	RITINGSNUMMER			
A1F	L 1:500	G-10.2-001			



LAGER: SB11
P10: 2019-04-01 08:01
X:\CENTRAL\FEE - PRELIMINÄR\758177 - GEOTEKNISK UNDERSÖKNING\AKVEDUKT\G-10.2-001.DWG
HÄGBERG LUDVIG