


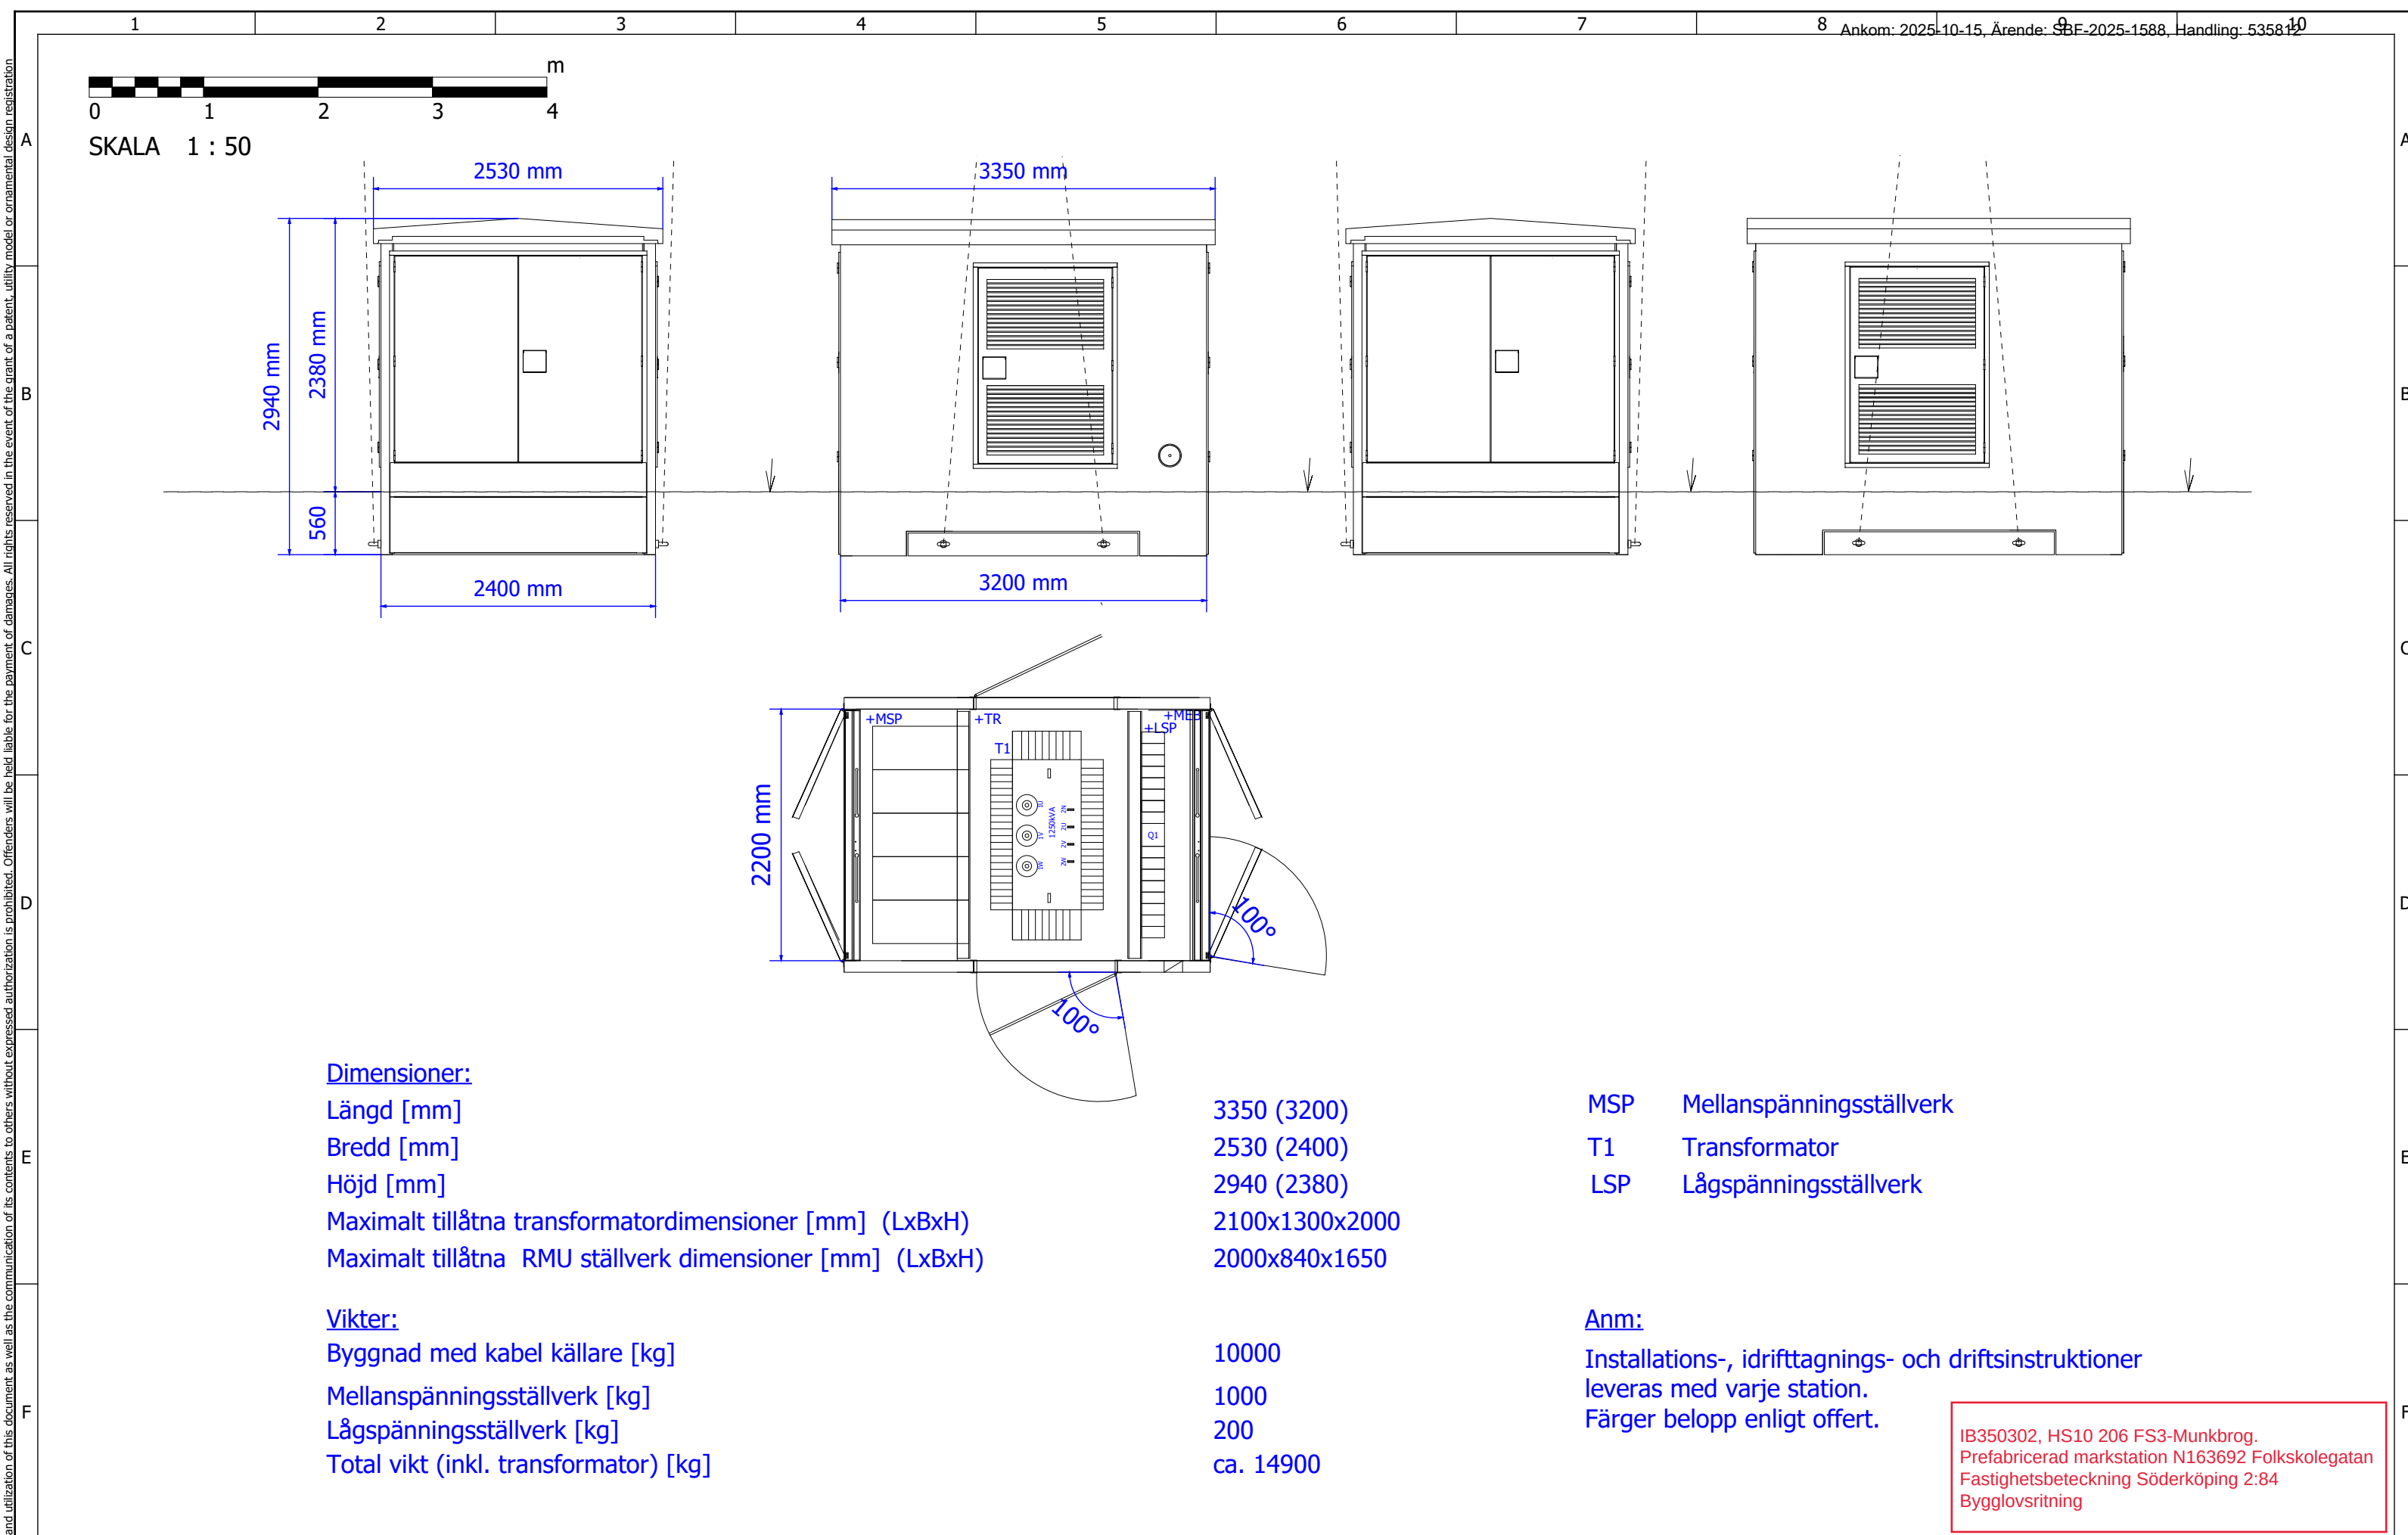

Ritad av V.Navross 20.12.2024		Kontrollerad av	Godkänd av	Projektnummer HEKA E.ON 2025	Projekttyp	Projektnummer	Hög nivå funktion = HEKA1VB1250-2	Plats+		
Ändring	Datum	Not		Kunddokumentnummer	Beskrivning		Ritningsnummer	Ändring	Dokumenttyp	
					Layoutritning N3RMU-C, N8RMU-C, N12RMU-C				EFA	
				Kund			Format	Skala	Blad	Antal sidor
							DIN A3	1 : 50	1	1

Harju Elekter Elektrotehnika AS
+372 6747449
info.ee@harjuelekter.com

Paldiski mnt. 31
76606 Keila
Estonia