


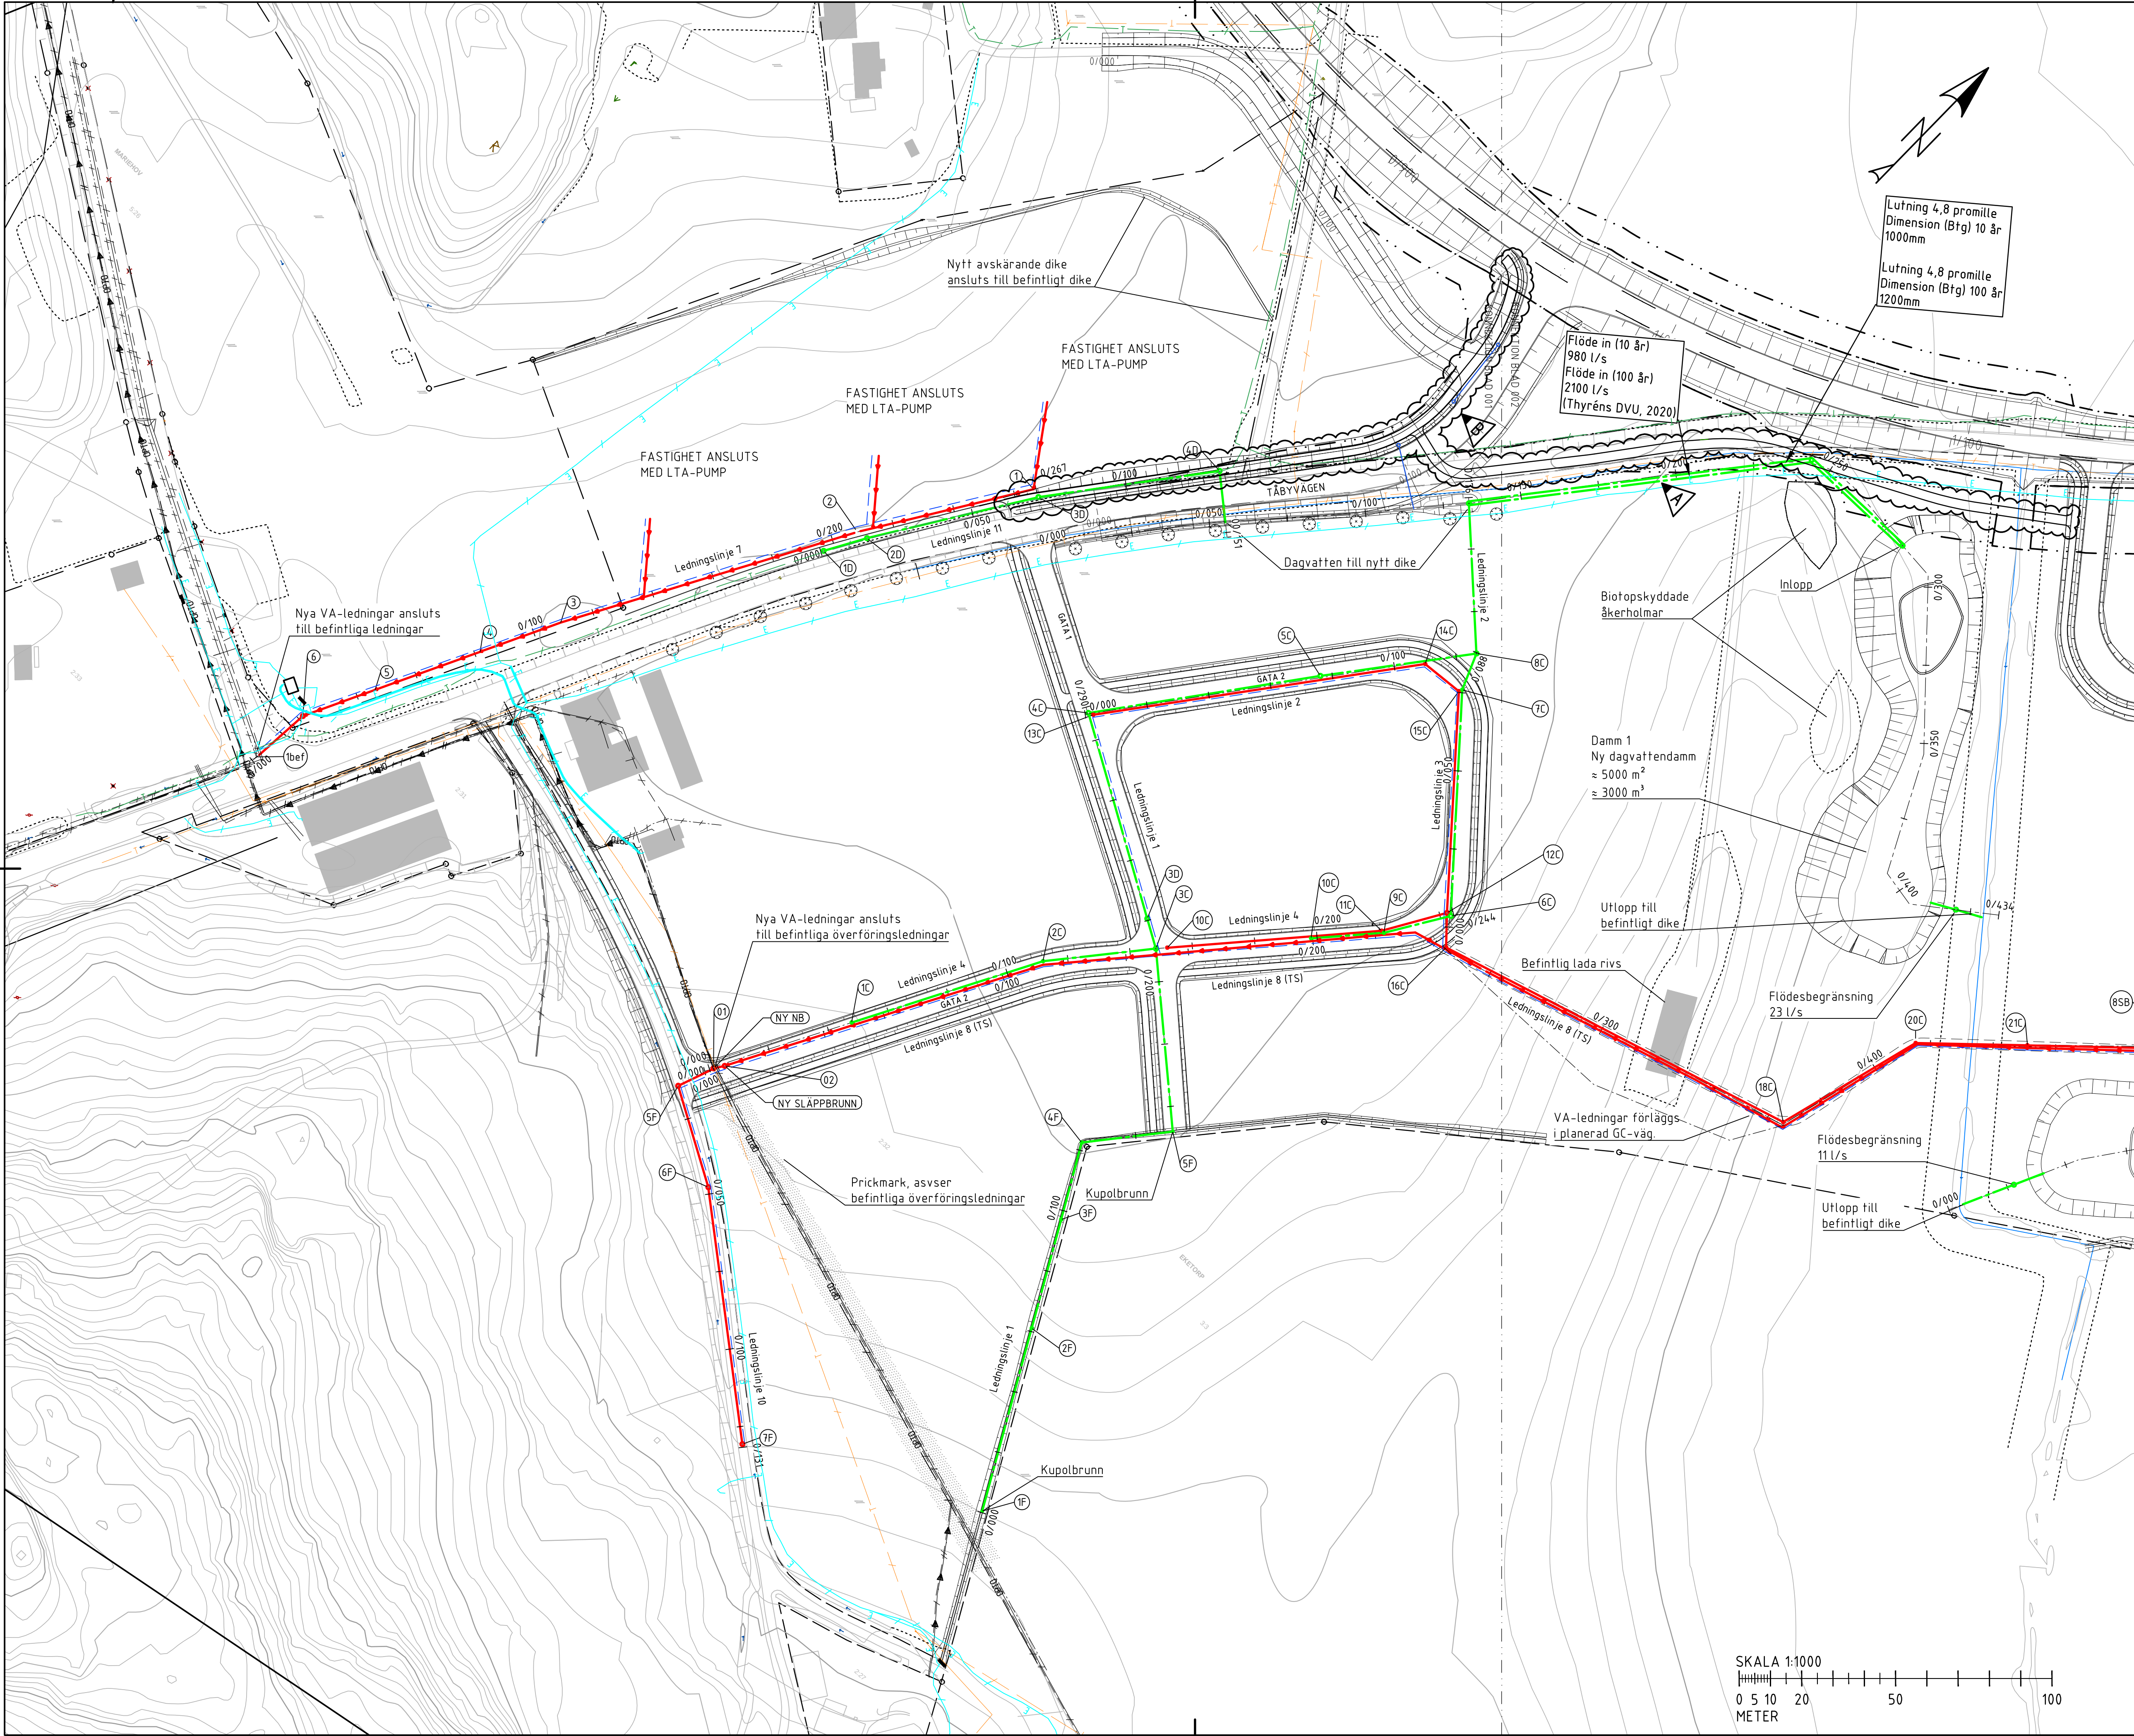

FÖRKLARINGAR

COORDINATSYSTEM

PLAN: SWEREF 99 16 30

HÖJD: RH 2000

Befintligt

VÄGOMRÅDE TRV

TF NYTTJANDERÄTT, TRV

ÄGOSLAGSGRÄNS

FASTIGHETSGRÄNS

MARK

OPTO

TELE

TELE

EL

SPILLVATTENLEDNING

TRYCKSPILLVATTENLEDNING

VATTENLEDNING

DAGVATTENLEDNING

NB

DIKE/VATTENDRAG

Planerat

Plan

VATTENLEDNING

SPILLVATTENLEDNING

TRYCKSPILLVATTENLEDNING

DAGVATTENLEDNING

NESTIGNINGSBRUNN SNB/DNB

TILLSYNSBRUNN STB/DTB

KUPOLBRUNN

AVLOPPSPUMPSTATION

DIKE

Profil

VÄG

VATTENLEDNING

SPILLVATTENLEDNING

TRYCKSPILLVATTENLEDNING

DAGVATTENLEDNING

DNB/DTB

SNB/STB

Anmärkningar

Marknivå i profil följer spillvattenledningens eller dagvattenledningens centrumlinje i plan. Ledning i profil visar ök och uk ledning. Lägen för befintliga ledningar ska ses om ungefärliga.

B	GC-VÄG UTMED TÄBYVÄGEN SOM ANSLUTER TILL GATA 2 HÄR TILKOMMIT	2025-01-10	M CARLSSON
A	DAGV. LEON. ISTÄLLET FÖR DIKE PÅ EN STRÄCKA	2024-12-04	M CARLSSON
BET	ÄNDRINGEN AVSER	DATUM	SIGN

FÖRPROJEKTERING

AKVEDUKTEN, SÖDERKÖPING

WSP SVERIGE AB

SAMHÄLLSBYGGNAD

601 86 NORRKÖPING

TEL: 010-615 00 00

www.wsp.com

UPPDRAG NR

10302952

RITAD/KONSTRUERAD AV

M.CARLSSON

HANDLAGARE

P.ALMKVIST

DATUM

2023-10-06

ANSVARIG






H.L.JUNGEMYR

FÖRPROJEKTERING

VA-PLAN

BLAD 01

SKALA	A1	NUMMER	I	BET
1:1000		R-51-1-001		B

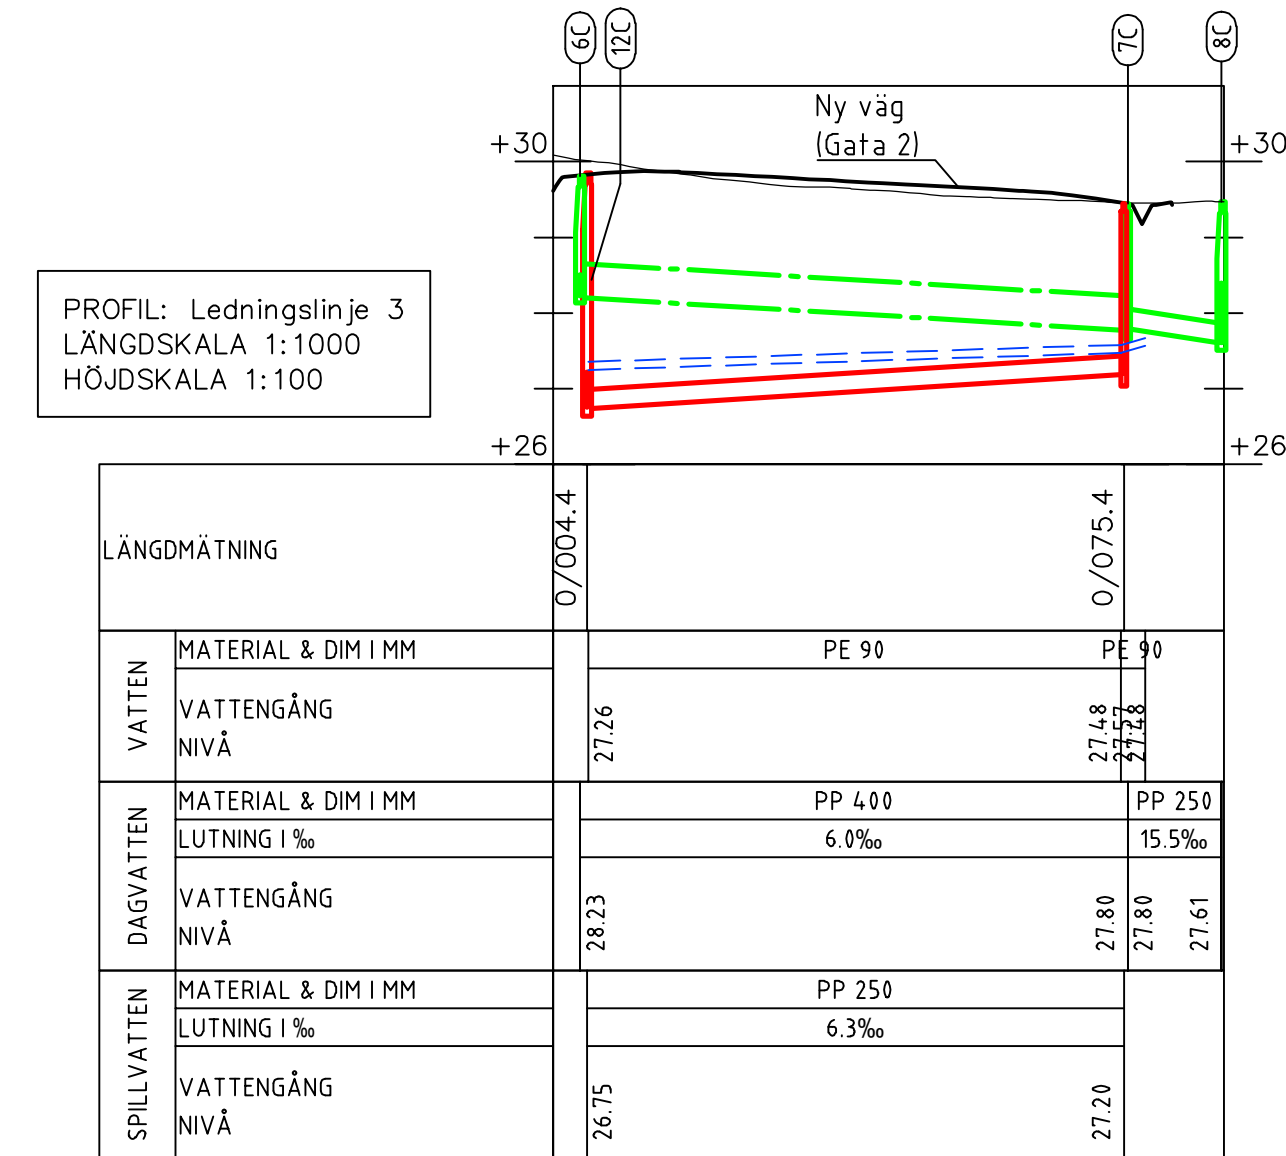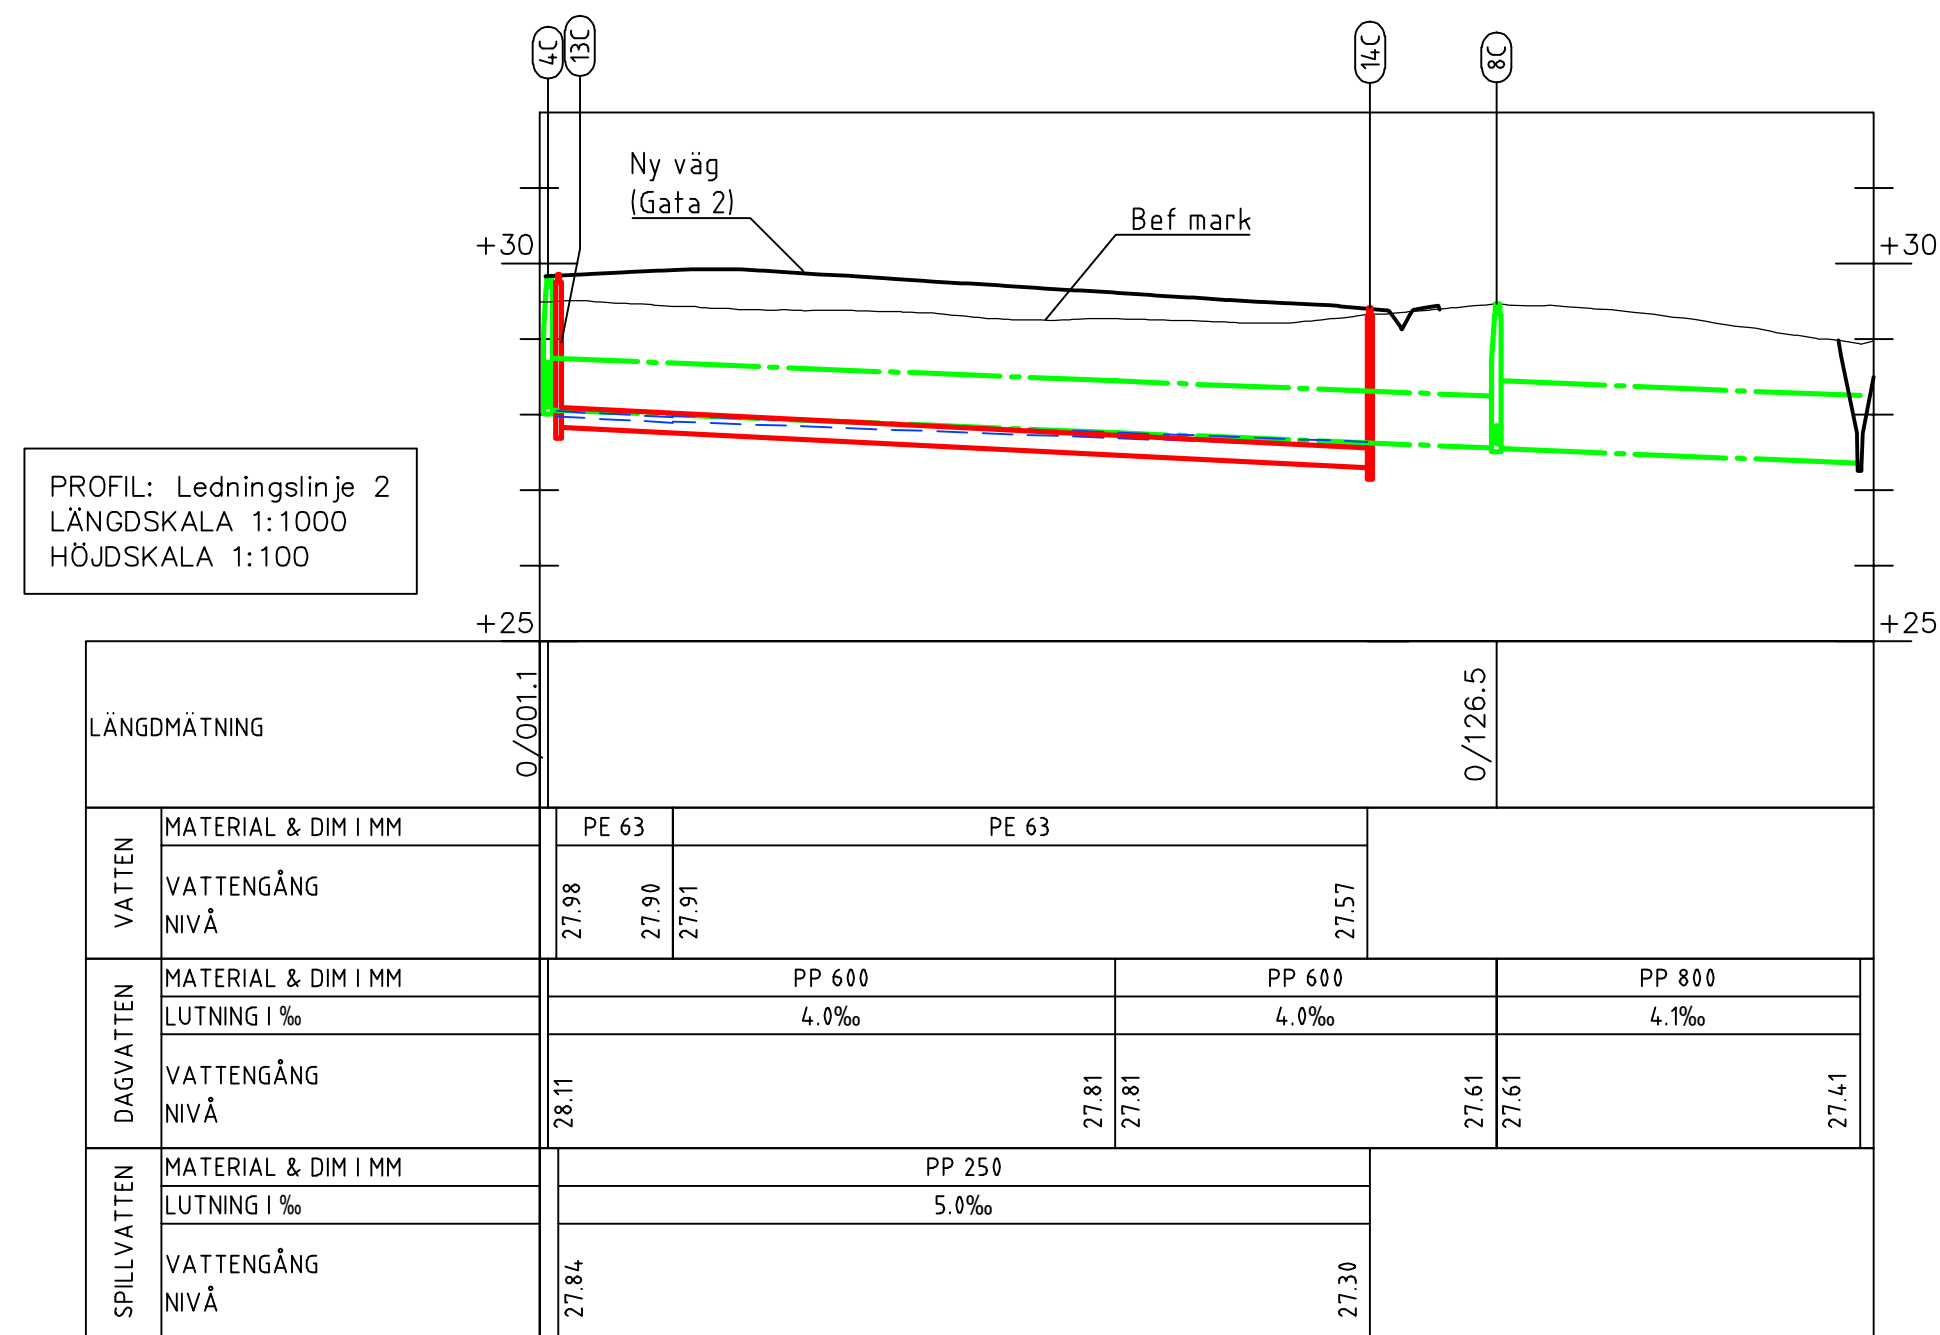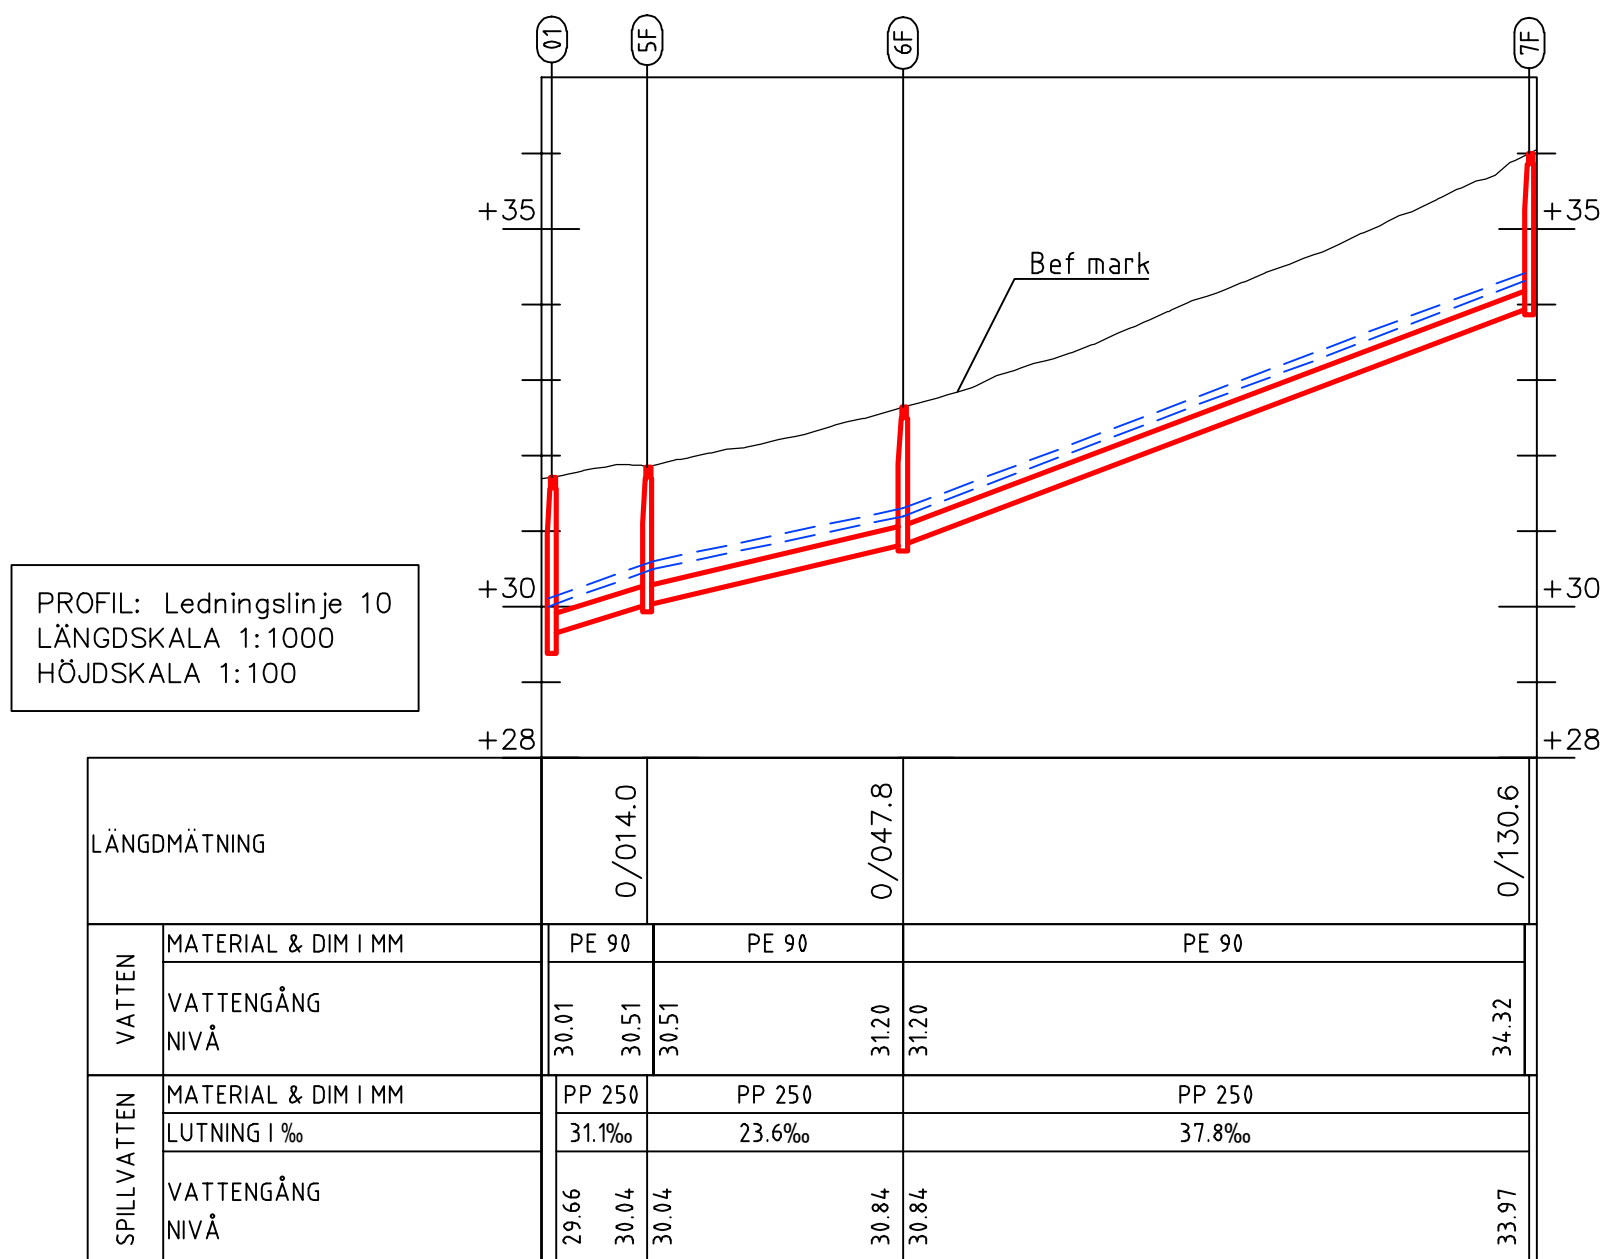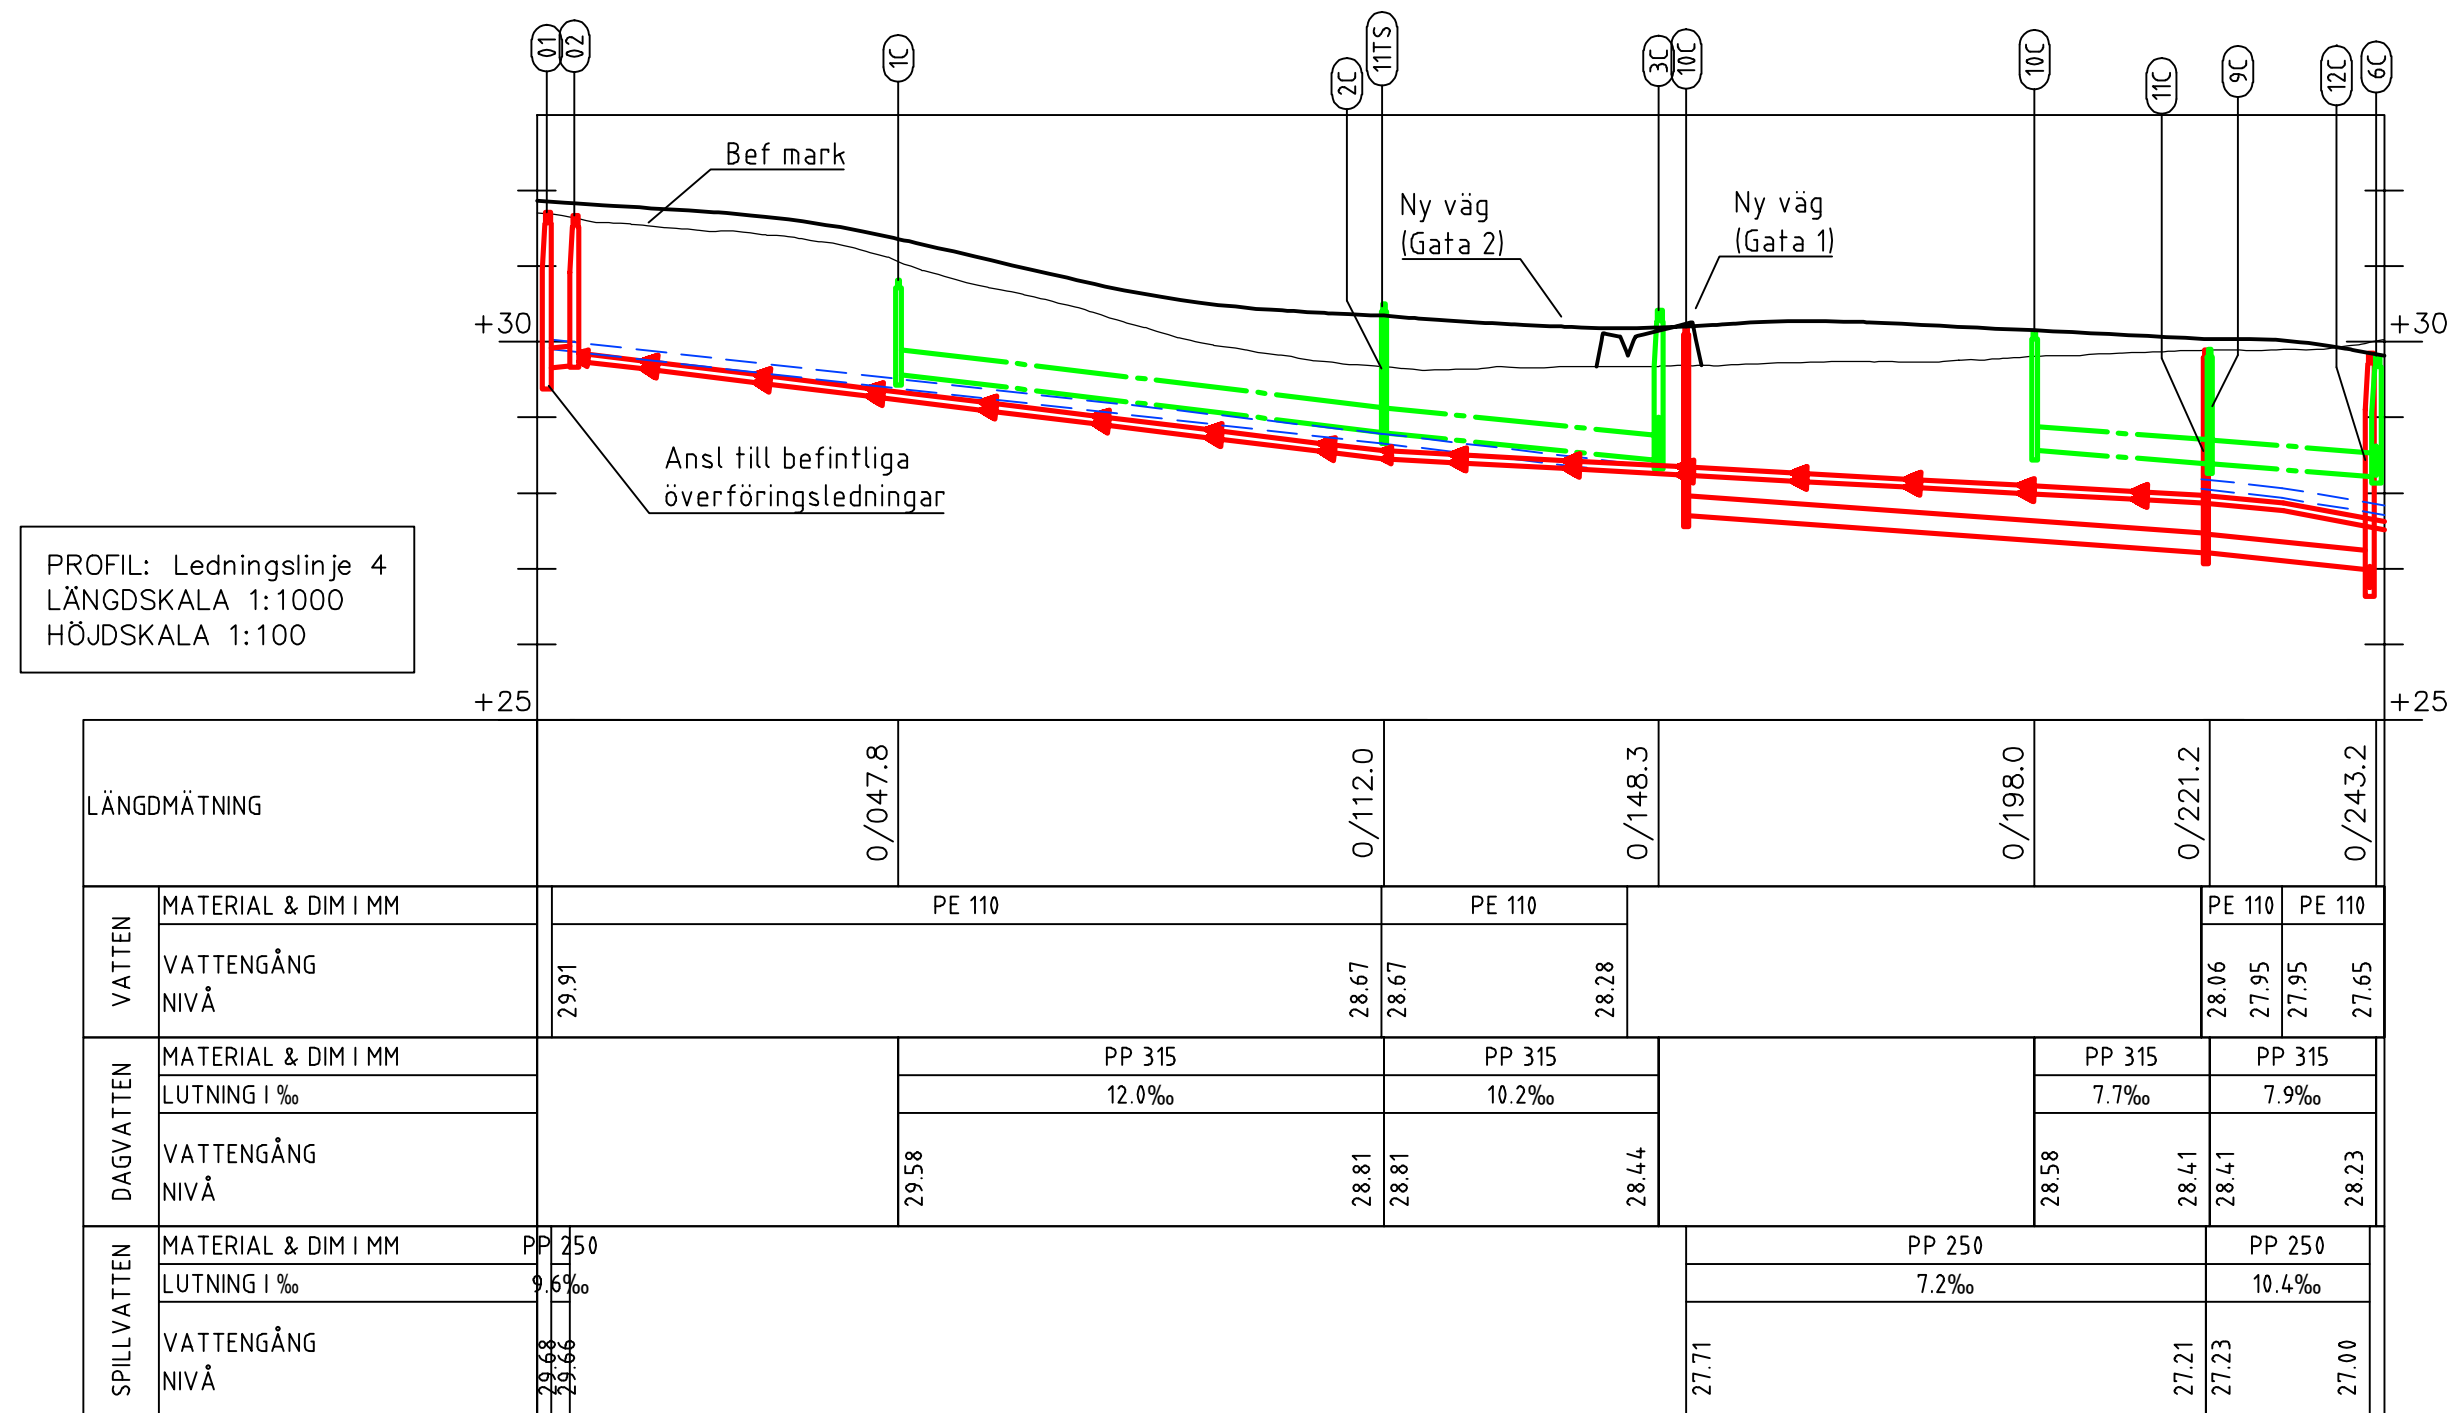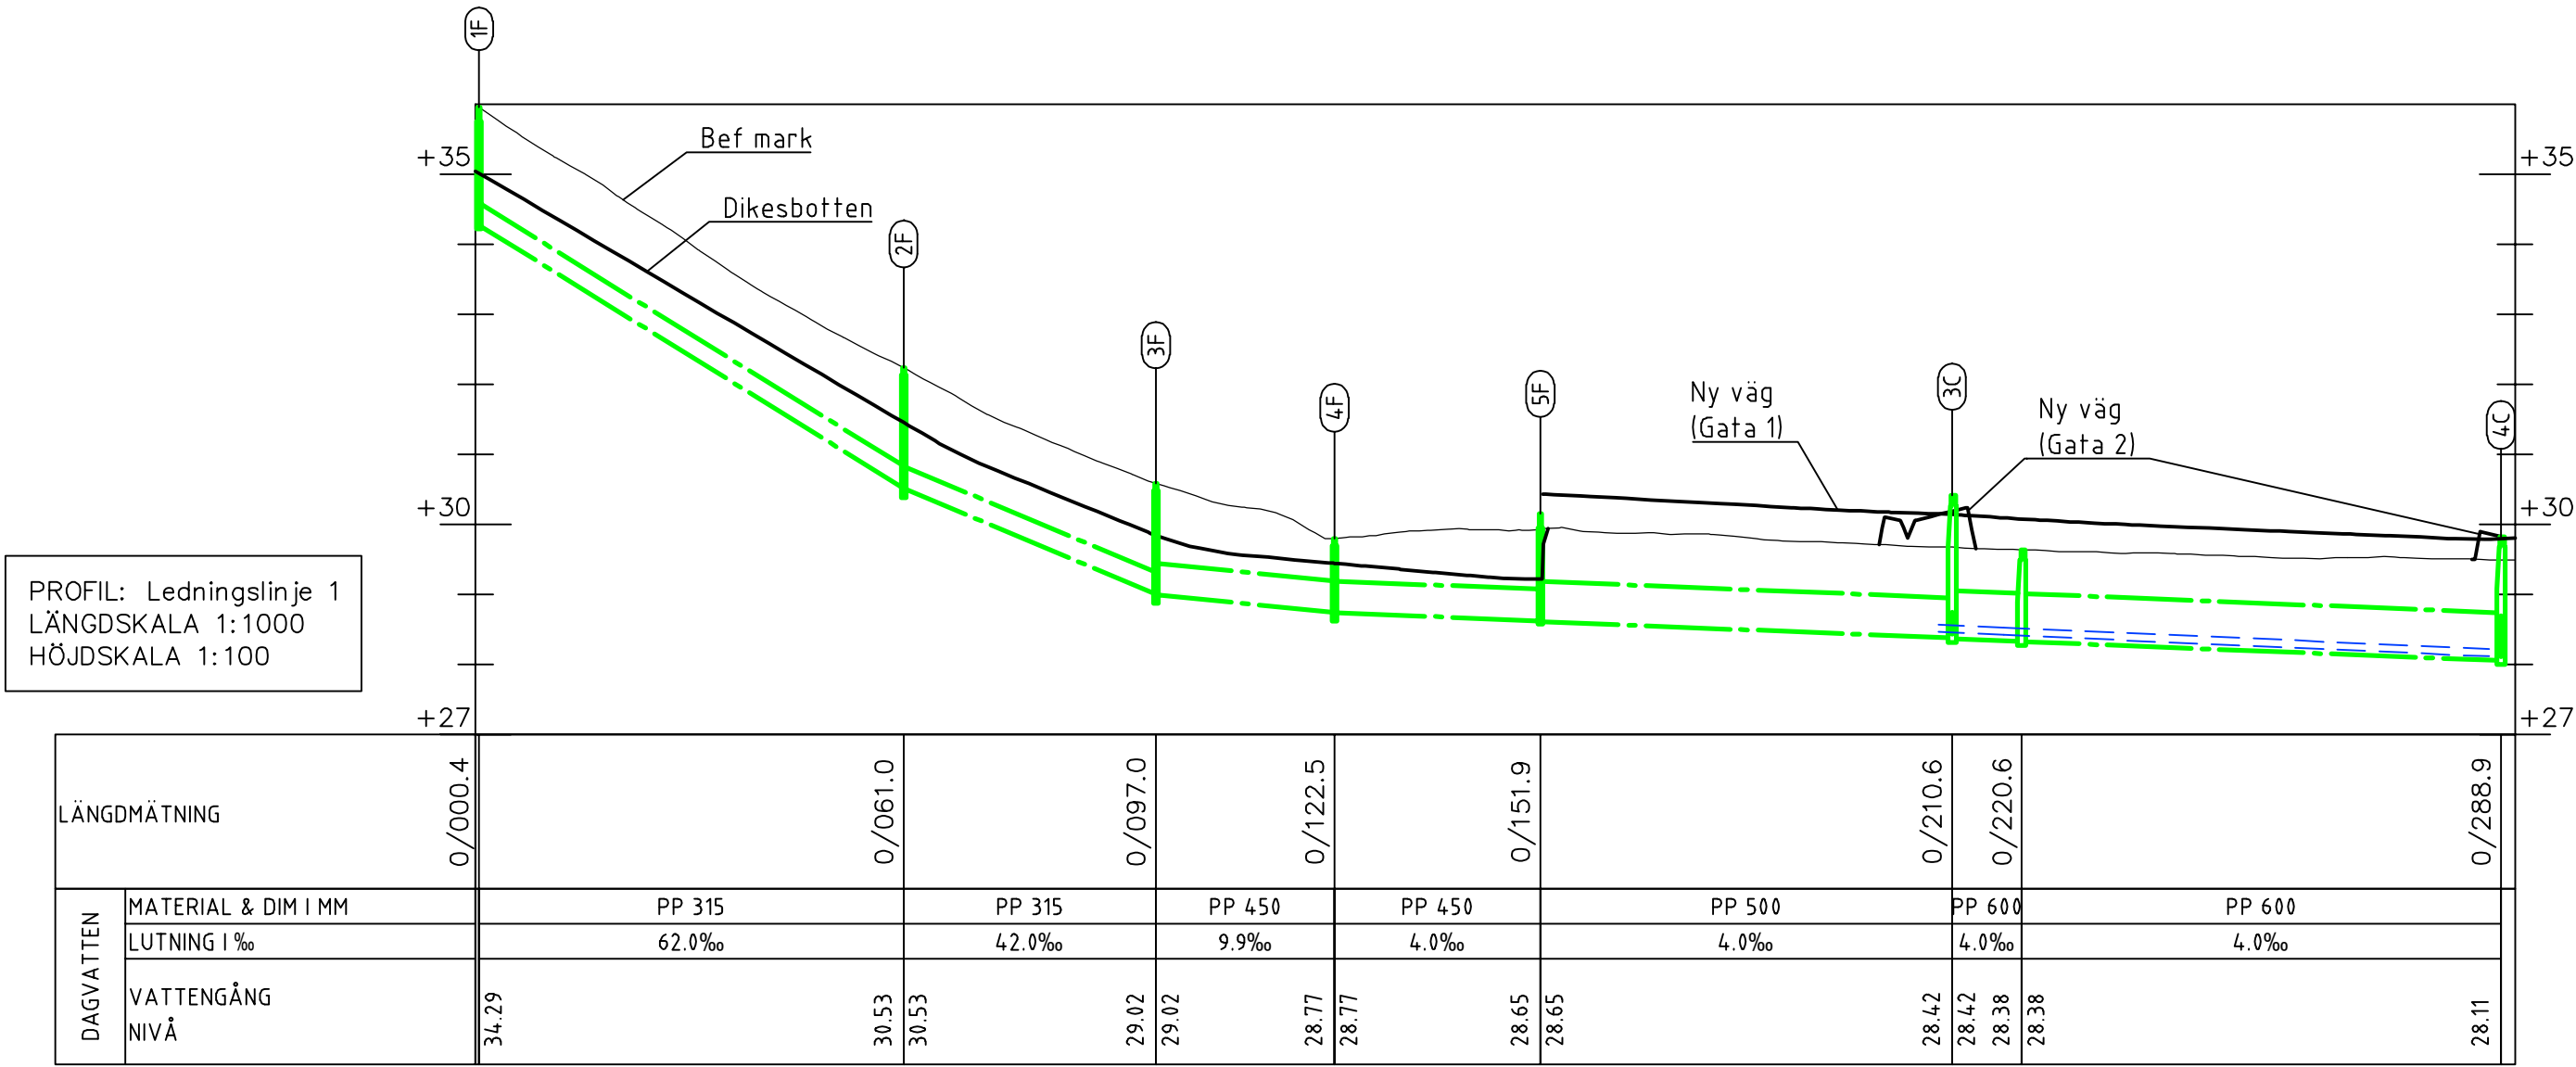

FÖRKLARINGAR

KOORDINATSYSTEM
PLAN: SWEREF 99 16 30
HÖJD: RH 2000

Befintligt

- VÄGOMRÅDE TRV
- TF NYTTJANDERÄTT, TRV
- ÄGOSLAGSGRÄNS
- FASTIGHETSGRÄNS
- MARK
- OPTO
- TELE
- TELE
- EL
- SPILLVATTENLEDNING
- TRYCKSPILLVATTENLEDNING
- VATTENLEDNING
- DAGVATTENLEDNING
- NB
- DIKE/VATTENDRAG

Planerat

Plan


- VATTENLEDNING
- SPILLVATTENLEDNING
- TRYCKSPILLVATTENLEDNING
- DAGVATTENLEDNING
- NESTIGNINGSBRUNN SNB/DNB
- TILLSYNSBRUNN STB/DTB
- KUPOLBRUNN
- AVLOPPSPUMPSTATION
- DIKE

Profil

- VÄG
- VATTENLEDNING
- SPILLVATTENLEDNING
- TRYCKSPILLVATTENLEDNING
- DAGVATTENLEDNING
- DNB/DTB
- SNB/STB

Anmärkningar

Marknivå i profil följer spillvattenledningens eller dagvattenledningens centrumlinje i plan. Ledning i profil visar ök och uk ledning. Lägen för befintliga ledningar ska ses om ungefärliga.



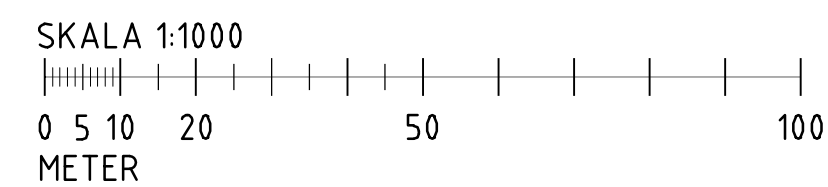


BET	ANDRINGEN AVSER	DATUM	SIGN
FÖRPROJETERING			
AKVEDUKTEN, SÖDERKÖPING			
WSP SVERIGE AB SAMHÄLLSBYGGNAD 601 86 NORRKÖPING TEL: 010-615 00 00 www.wsp.com			
UPPDRAG NR 10302952	RITAD/KONSTRUERAD AV M.CARLSSON	HANDLÄGGARE P.ALMKVIST	
DATUM 2023-10-06	ANSVARIG H.LJUNGEMYR		
FÖRPROJETERING			
VA-PROFIL			
LEDNINGSLINJE 1,2,3,4,10			
SKALA 1:1000	A1	NUMMER R-51-2Q-001	BET

- FÖRKLARINGAR
- KOORDINATSYSTEM
- PLAN: SWEREFF 99 16 30
- HÖJD: RH 2000
- Befintligt
- VÄGOMRÅDE TRV
 - TF NYTTJANDERÄTT, TRV
 - ÄGOSLAGSGRÄNS
 - FASTIGHETSGRÄNS
 - MARK
 - OPTO
 - TELE
 - TELE
 - EL
 - SPILLVATTENLEDNING
 - TRYCKSPILLVATTENLEDNING
 - VATTENLEDNING
 - DAGVATTENLEDNING
 - NB
 - DIKE/VATTENDRAG
- Planerat
- Plan
- VATTENLEDNING
 - SPILLVATTENLEDNING
 - TRYCKSPILLVATTENLEDNING
 - DAGVATTENLEDNING
 - NESTIGNINGSBRUNN SNB/DTB
 - TILLSYNSBRUNN STB/DTB
 - KUPOLBRUNN
 - AVLOPPSPUMPSTATION
 - DIKE
- Profil
- VÄG
 - VATTENLEDNING
 - SPILLVATTENLEDNING
 - TRYCKSPILLVATTENLEDNING
 - DAGVATTENLEDNING
 - DTB/STB
 - SNB/STB

Anmärkningar

Marknivå i profil följer spillvattenledningens eller dagvattenledningens centrumlinje i plan. Ledning i profil visar ök och uk ledning. Lägen för befintliga ledningar ska ses om ungefärliga.

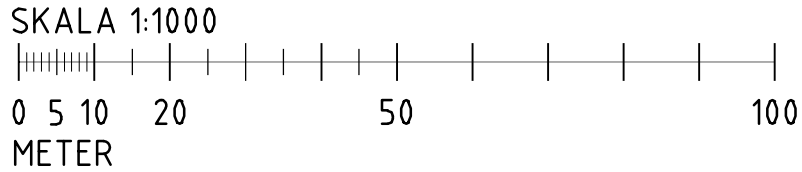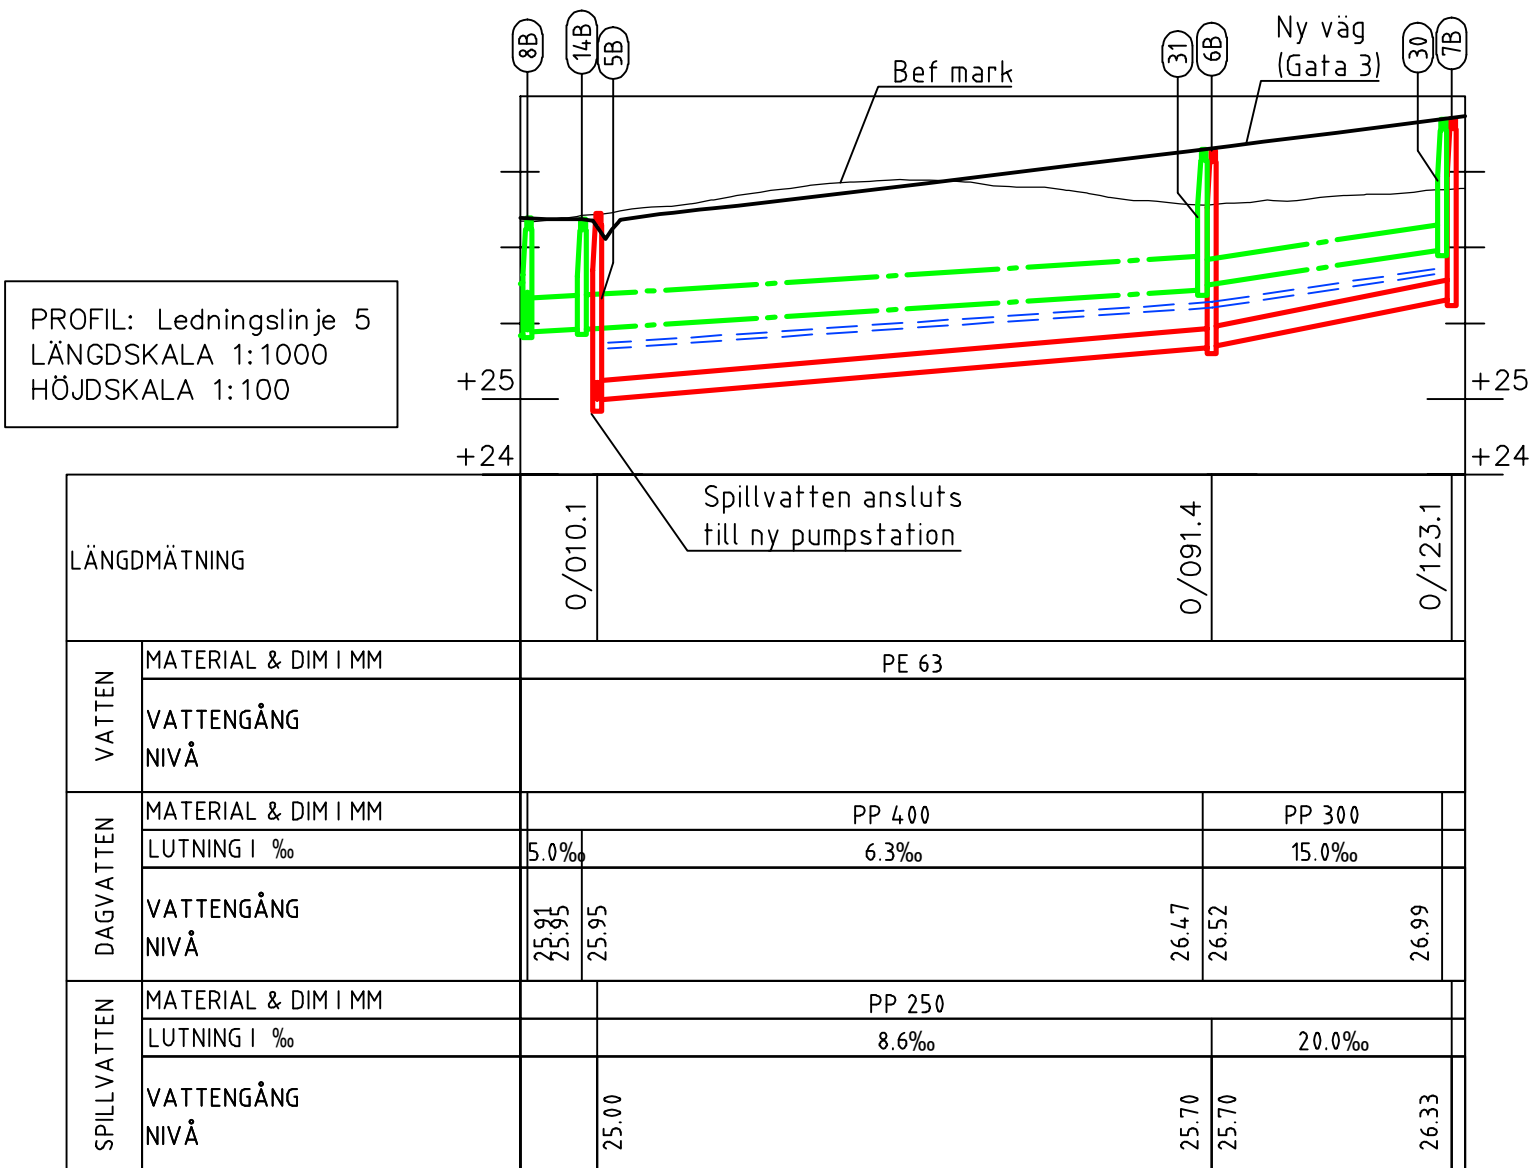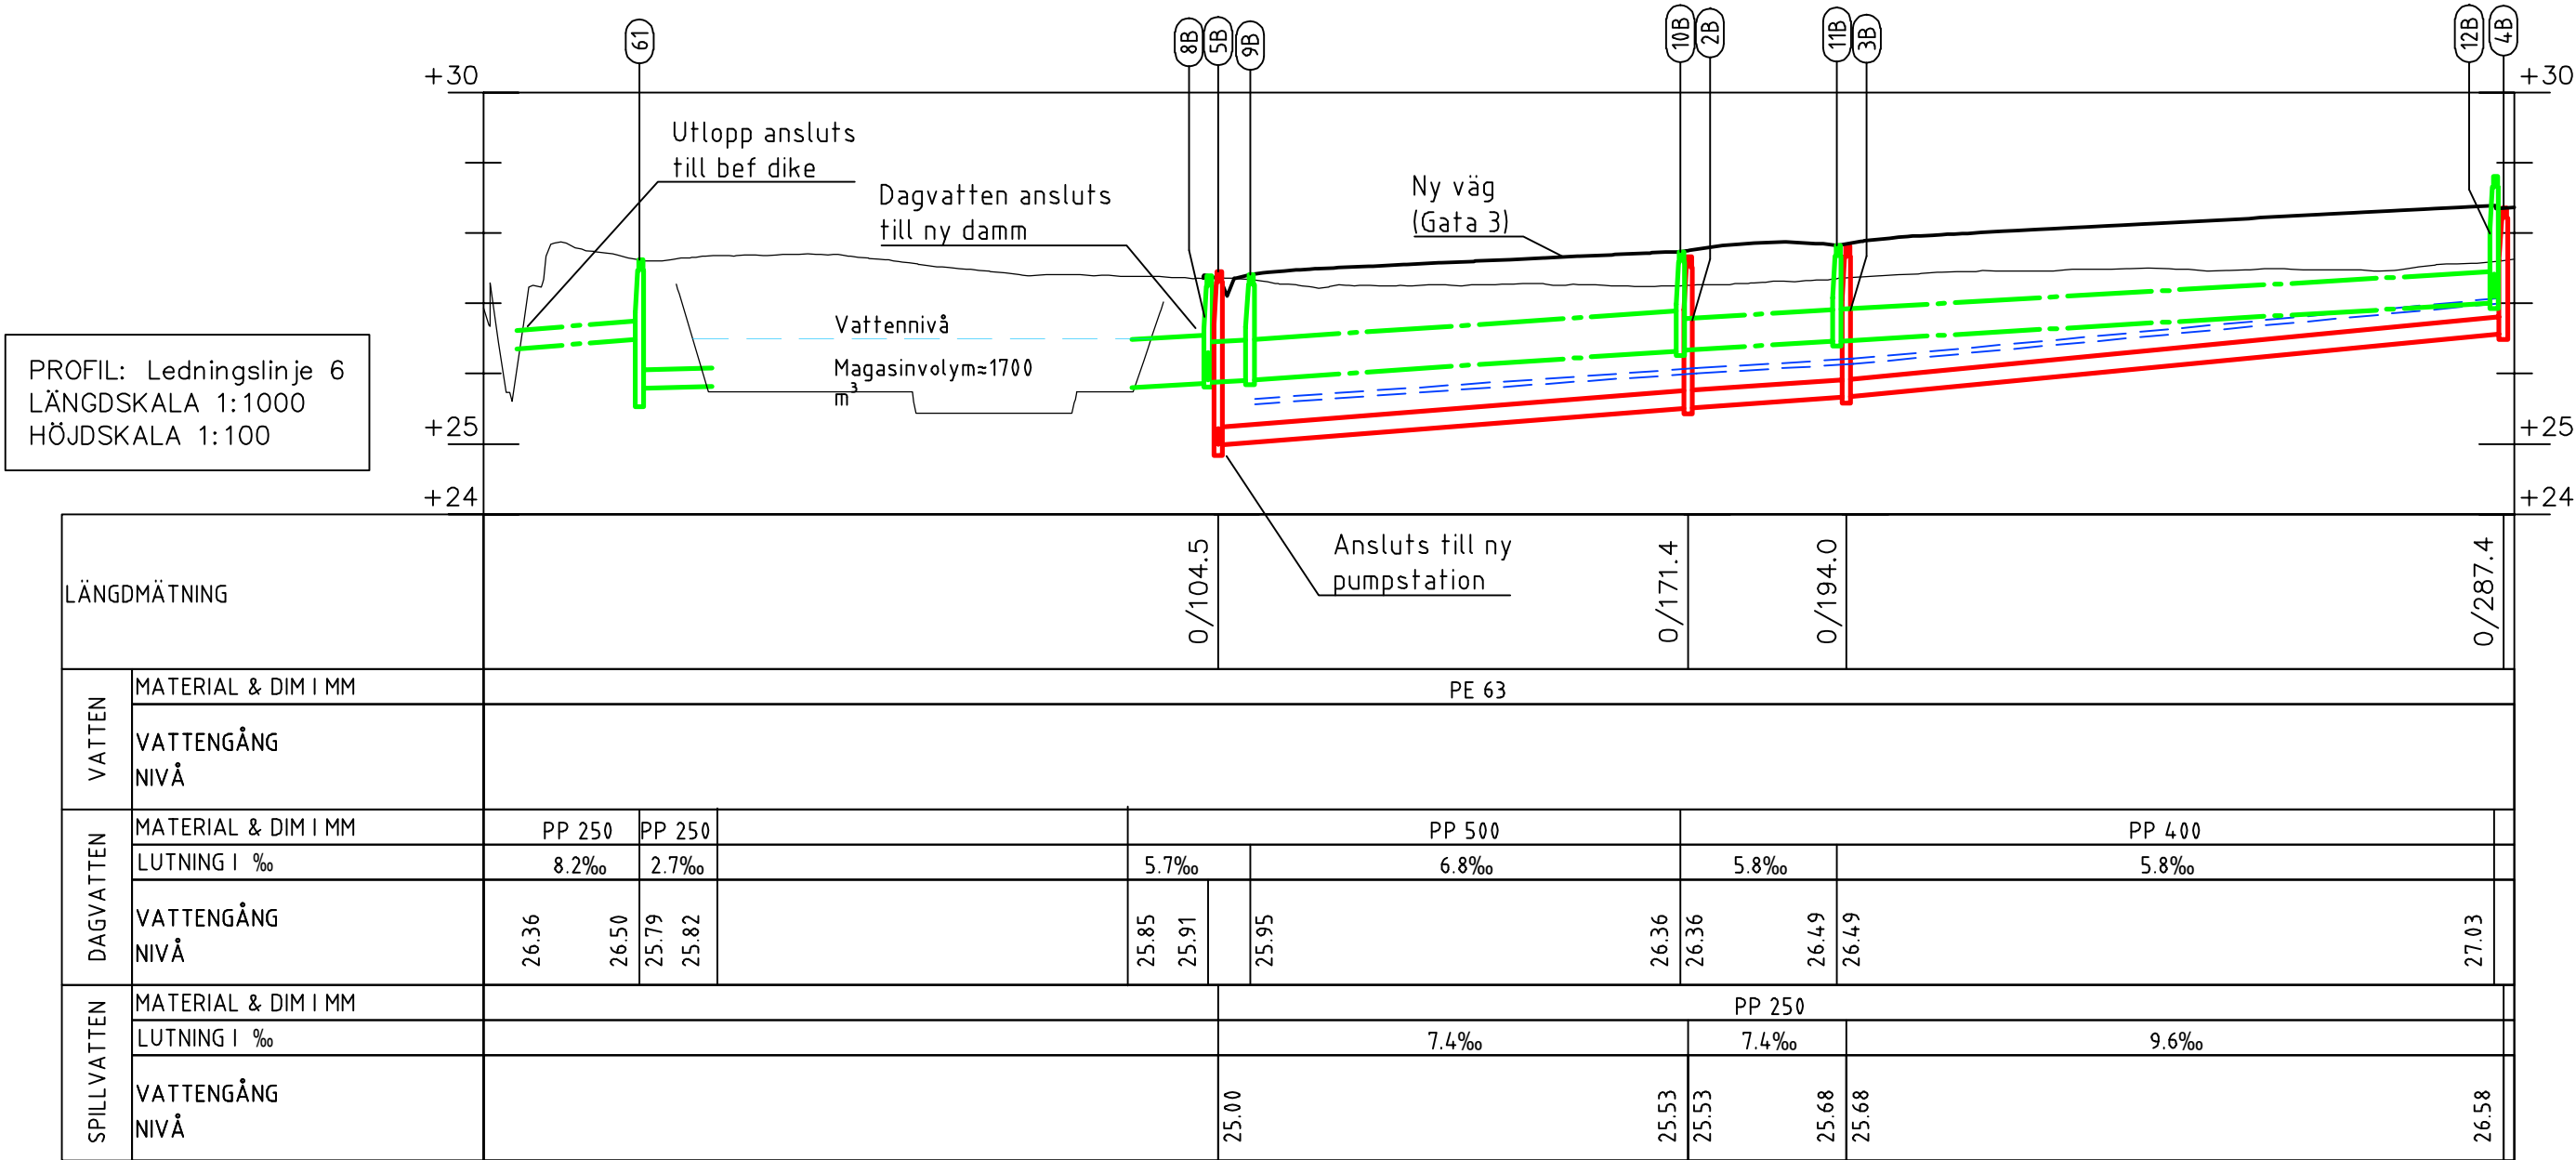

BET	ANDRINGEN AVSER	DATUM	SIGN
FÖRPROJEKTERING			
AKVEDUKTEN, SÖDERKÖPING			
WSP SVERIGE AB SAMHÄLLSBYGGNAD 601 86 NORRKÖPING TEL: 010-615 00 00 www.wsp.com			
UPPDRAG NR 10302952	RITAD/KONSTRUERAD AV M.CARLSSON	HANDLÄGGARE P.ALMKVIST	
DATUM 2023-10-06	ANSVARIG H.L.JUNGEMYR		
FÖRPROJEKTERING			
VA-PROFIL			
LEDNINGSLINJE 5,6			
SKALA 1:1000	A1	NUMMER R-51-2Q-002	BET

PE R-51-2Q-002-1.1-2023-10-06 10:30:27 AV ANVÄNDARE: SPHIC1937

FÖRKLARINGAR

KOORDINATSYSTEM

PLAN: SWEREFF 99 16 30

HÖJD: RH 2000

Befintligt

VÄGOMRÅDE TRV

TF NYTTJANDERÄTT, TRV

ÄGOSLAGSGRÄNS

FASTIGHETSGRÄNS

MARK

OPTO

TELE

TELE

EL

SPILLVATTENLEDNING

TRYCKSPILLVATTENLEDNING

VATTENLEDNING

DAGVATTENLEDNING

NB

DIKE/VATTENDRAG

Planerat

Plan

VATTENLEDNING

SPILLVATTENLEDNING

TRYCKSPILLVATTENLEDNING

DAGVATTENLEDNING

NESTIGNINGSBRUNN SNB/DNB

TILLSYNSBRUNN STB/DTB

KUPOLBRUNN

AVLOPPSPUMPSTATION

DIKE

Profil

VÄG

VATTENLEDNING

SPILLVATTENLEDNING

TRYCKSPILLVATTENLEDNING

DAGVATTENLEDNING

DNB/DTB

SNB/STB

Anmärkningar

Marknivå i profil följer spillvattenledningens eller dagvattenledningens centrumlinje i plan. Ledning i profil visar ök och uk ledning. Lägen för befintliga ledningar ska ses om ungefärliga.

BET

ÄNDRINGEN AVSER

DATUM

SIGN

FÖRPROJEKTERING

AKVEDUKTEN, SÖDERKÖPING

WSP SVERIGE AB

SAMHÄLLSBYGGNAD

601 86 NORRKÖPING

TEL: 010-615 00 00

www.wsp.com

UPPDRAG NR

10302952

RITAD/KONSTRUERAD AV

M.CARLSSON

HANDLÄGGARE

P.ALMKVIST

DATUM

2023-10-06

ANSVARIG

H.L.JUNGEMYR

FÖRPROJEKTERING

VA-PROFIL

LEDNINGSLINJE 7,11

TOMTER NORR OM TÅBYVÄGEN

SKALA

A1

NUMMER

I BET



1:1000

R-51-2Q-003

FE R 15465102952\A\CD\WSP\99-16-30\99-16-30-03.dwg

PLUTTAD 2023-10-06 10:20:15

AV ANVÄNDARE SÖME 1947

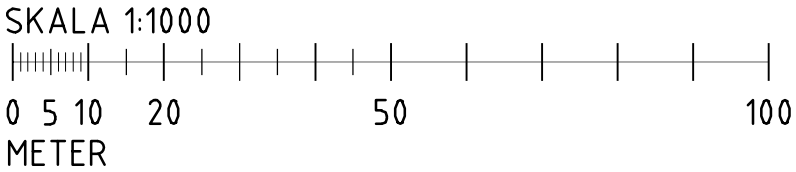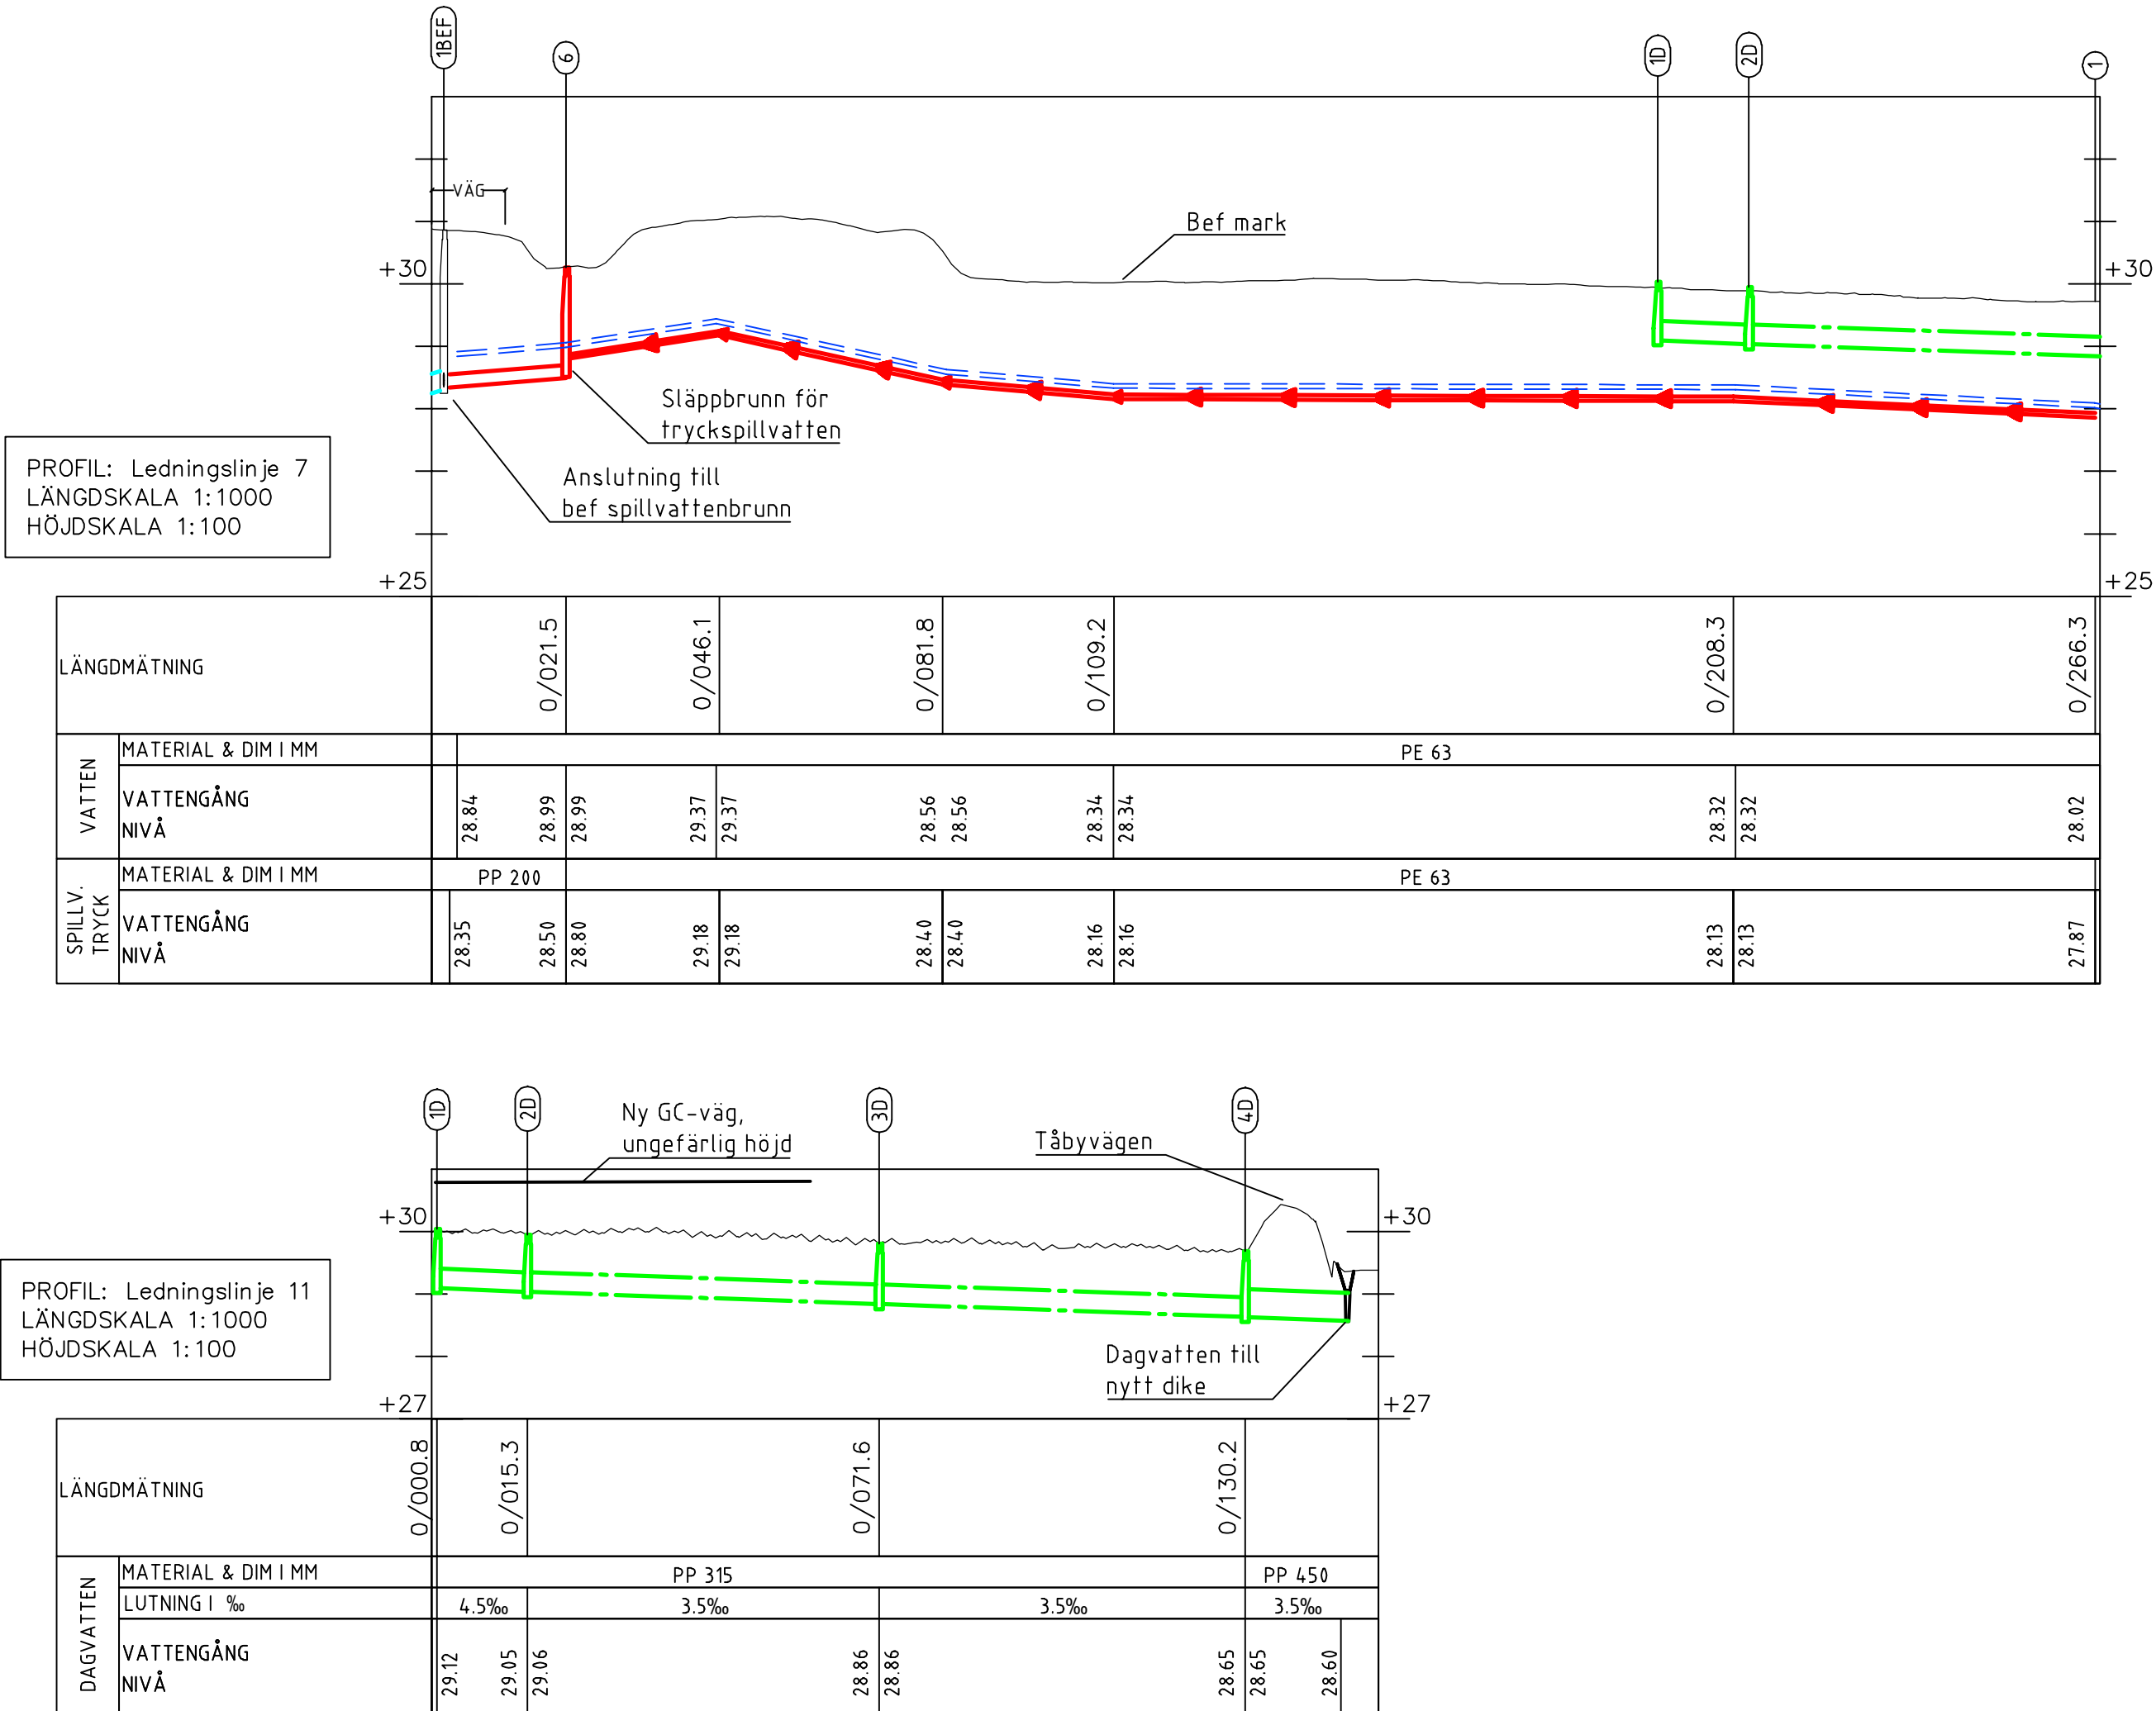



- FÖRKLARINGAR
- KOORDINATSYSTEM
- PLAN: SWEFF 99 16 30
- HÖJD: RH 2000
- Befintligt
- VÄGOMRÅDE TRV
 - TF NYTTJANDERÄTT, TRV
 - ÄGOSLAGSGRÄNS
 - FASTIGHETSGRÄNS
 - MARK
 - OPTO
 - TELE
 - TELE
 - EL
 - SPILLVATTENLEDNING
 - TRYCKSPILLVATTENLEDNING
 - VATTENLEDNING
 - DAGVATTENLEDNING
 - NB
 - DIKE/VATTENDRAG
- Planerat
- Plan
- VATTENLEDNING
 - SPILLVATTENLEDNING
 - TRYCKSPILLVATTENLEDNING
 - DAGVATTENLEDNING
 - NESTIGNINGSBRUNN SNB/DNB
 - TILLSYNSBRUNN STB/DTB
 - KUPOLBRUNN
 - AVLOPPSPUMPSTATION
 - DIKE
- Profil
- VÄG
 - VATTENLEDNING
 - SPILLVATTENLEDNING
 - TRYCKSPILLVATTENLEDNING
 - DAGVATTENLEDNING
 - DNB/DTB
 - SNB/STB


Anmärkningar

Marknivå i profil följer spillvattenledningens eller dagvattenledningens centrumlinje i plan. Ledning i profil visar ök och uk ledning. Lägen för befintliga ledningar ska ses om ungefärliga.

BET	ANDRINGEN AVSER	DATUM	SIGN
FÖRPROJEKTERING			
AKVEDUKTEN, SÖDERKÖPING			
WSP SVERIGE AB SAMHÄLLSBYGGNAD 601 86 NORRKÖPING TEL: 010-615 00 00 www.wsp.com			
UPPDRAG NR 10302952	RITAD/KONSTRUERAD AV M.CARLSSON	HANDLÄGGARE P.ALMKVIST	
DATUM 2023-10-06	ANSVARIG H.L.JUNGEMYR		
FÖRPROJEKTERING			
VA-PROFIL			
LEDNINGSLINJE 8 (TS)			
SKALA 1:1000	A1	NUMMER R-51-2Q-004	BET

PROFIL: Ledningslinje 8 (TS)
LÄNGDSKALA 1:1000
HÖJDSKALA 1:200

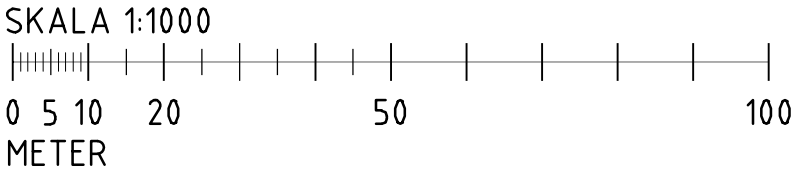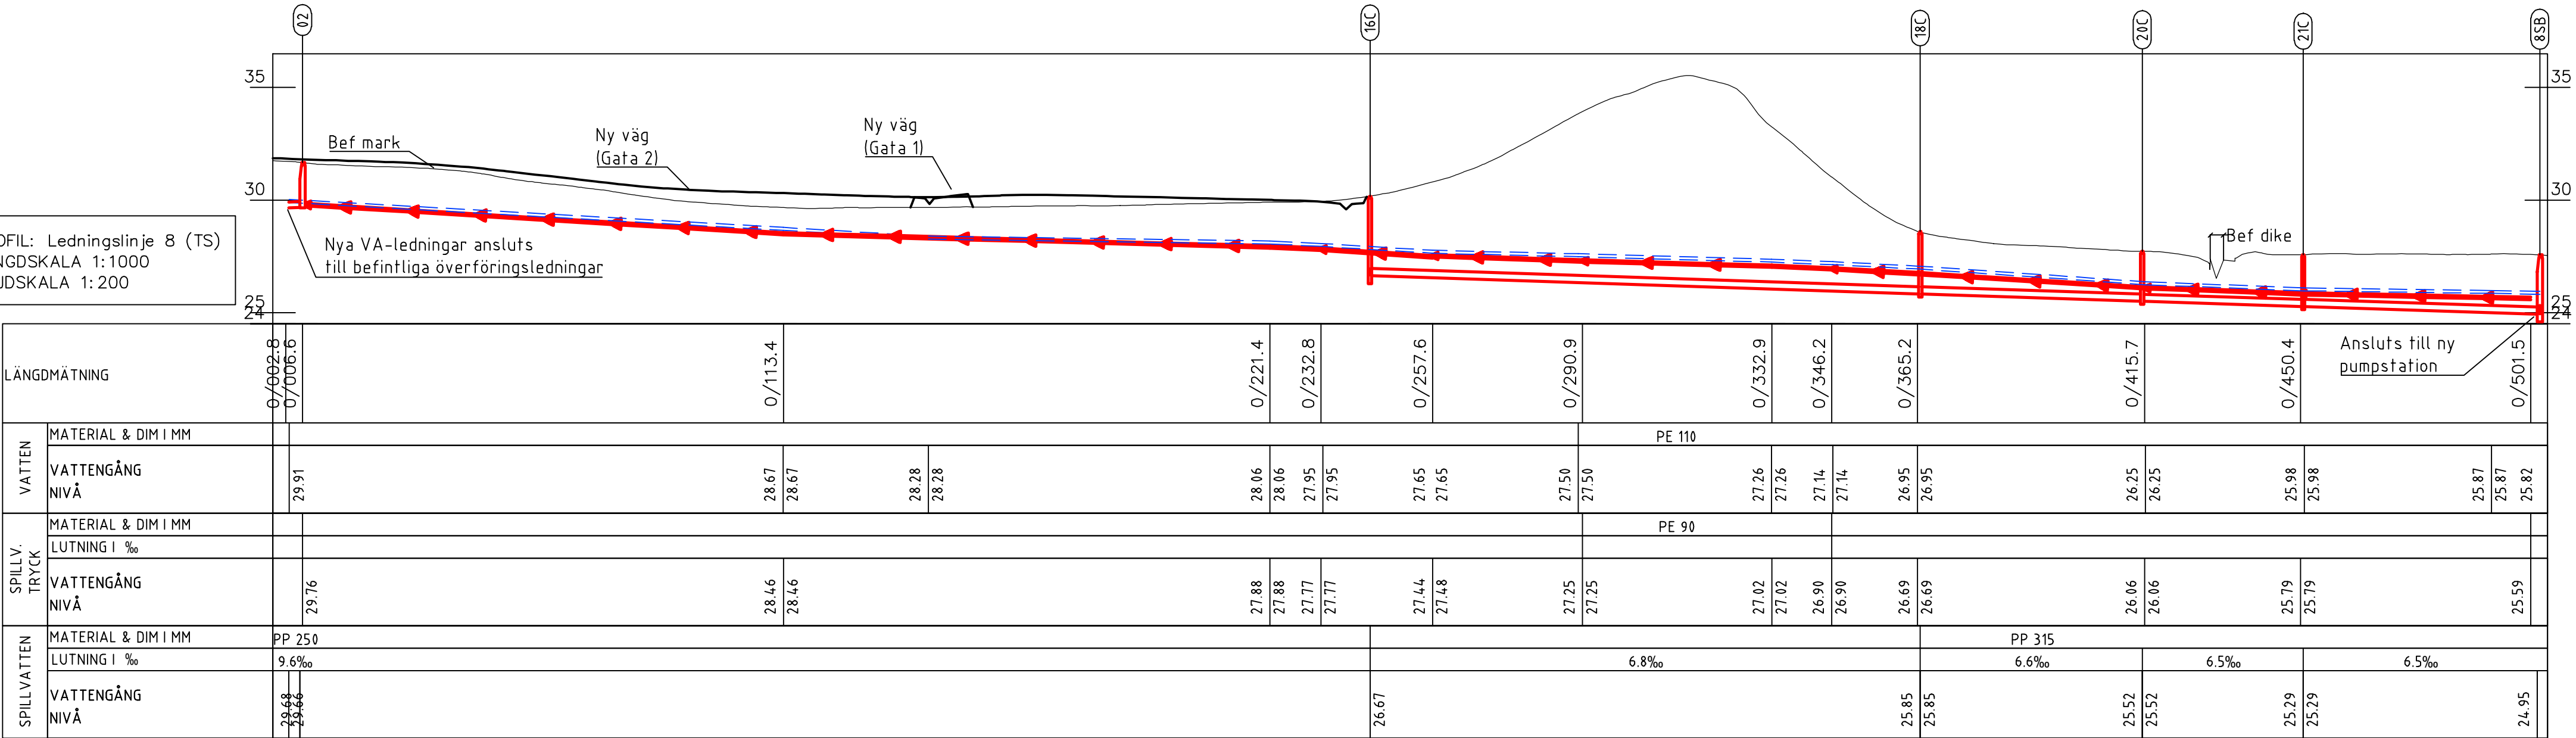

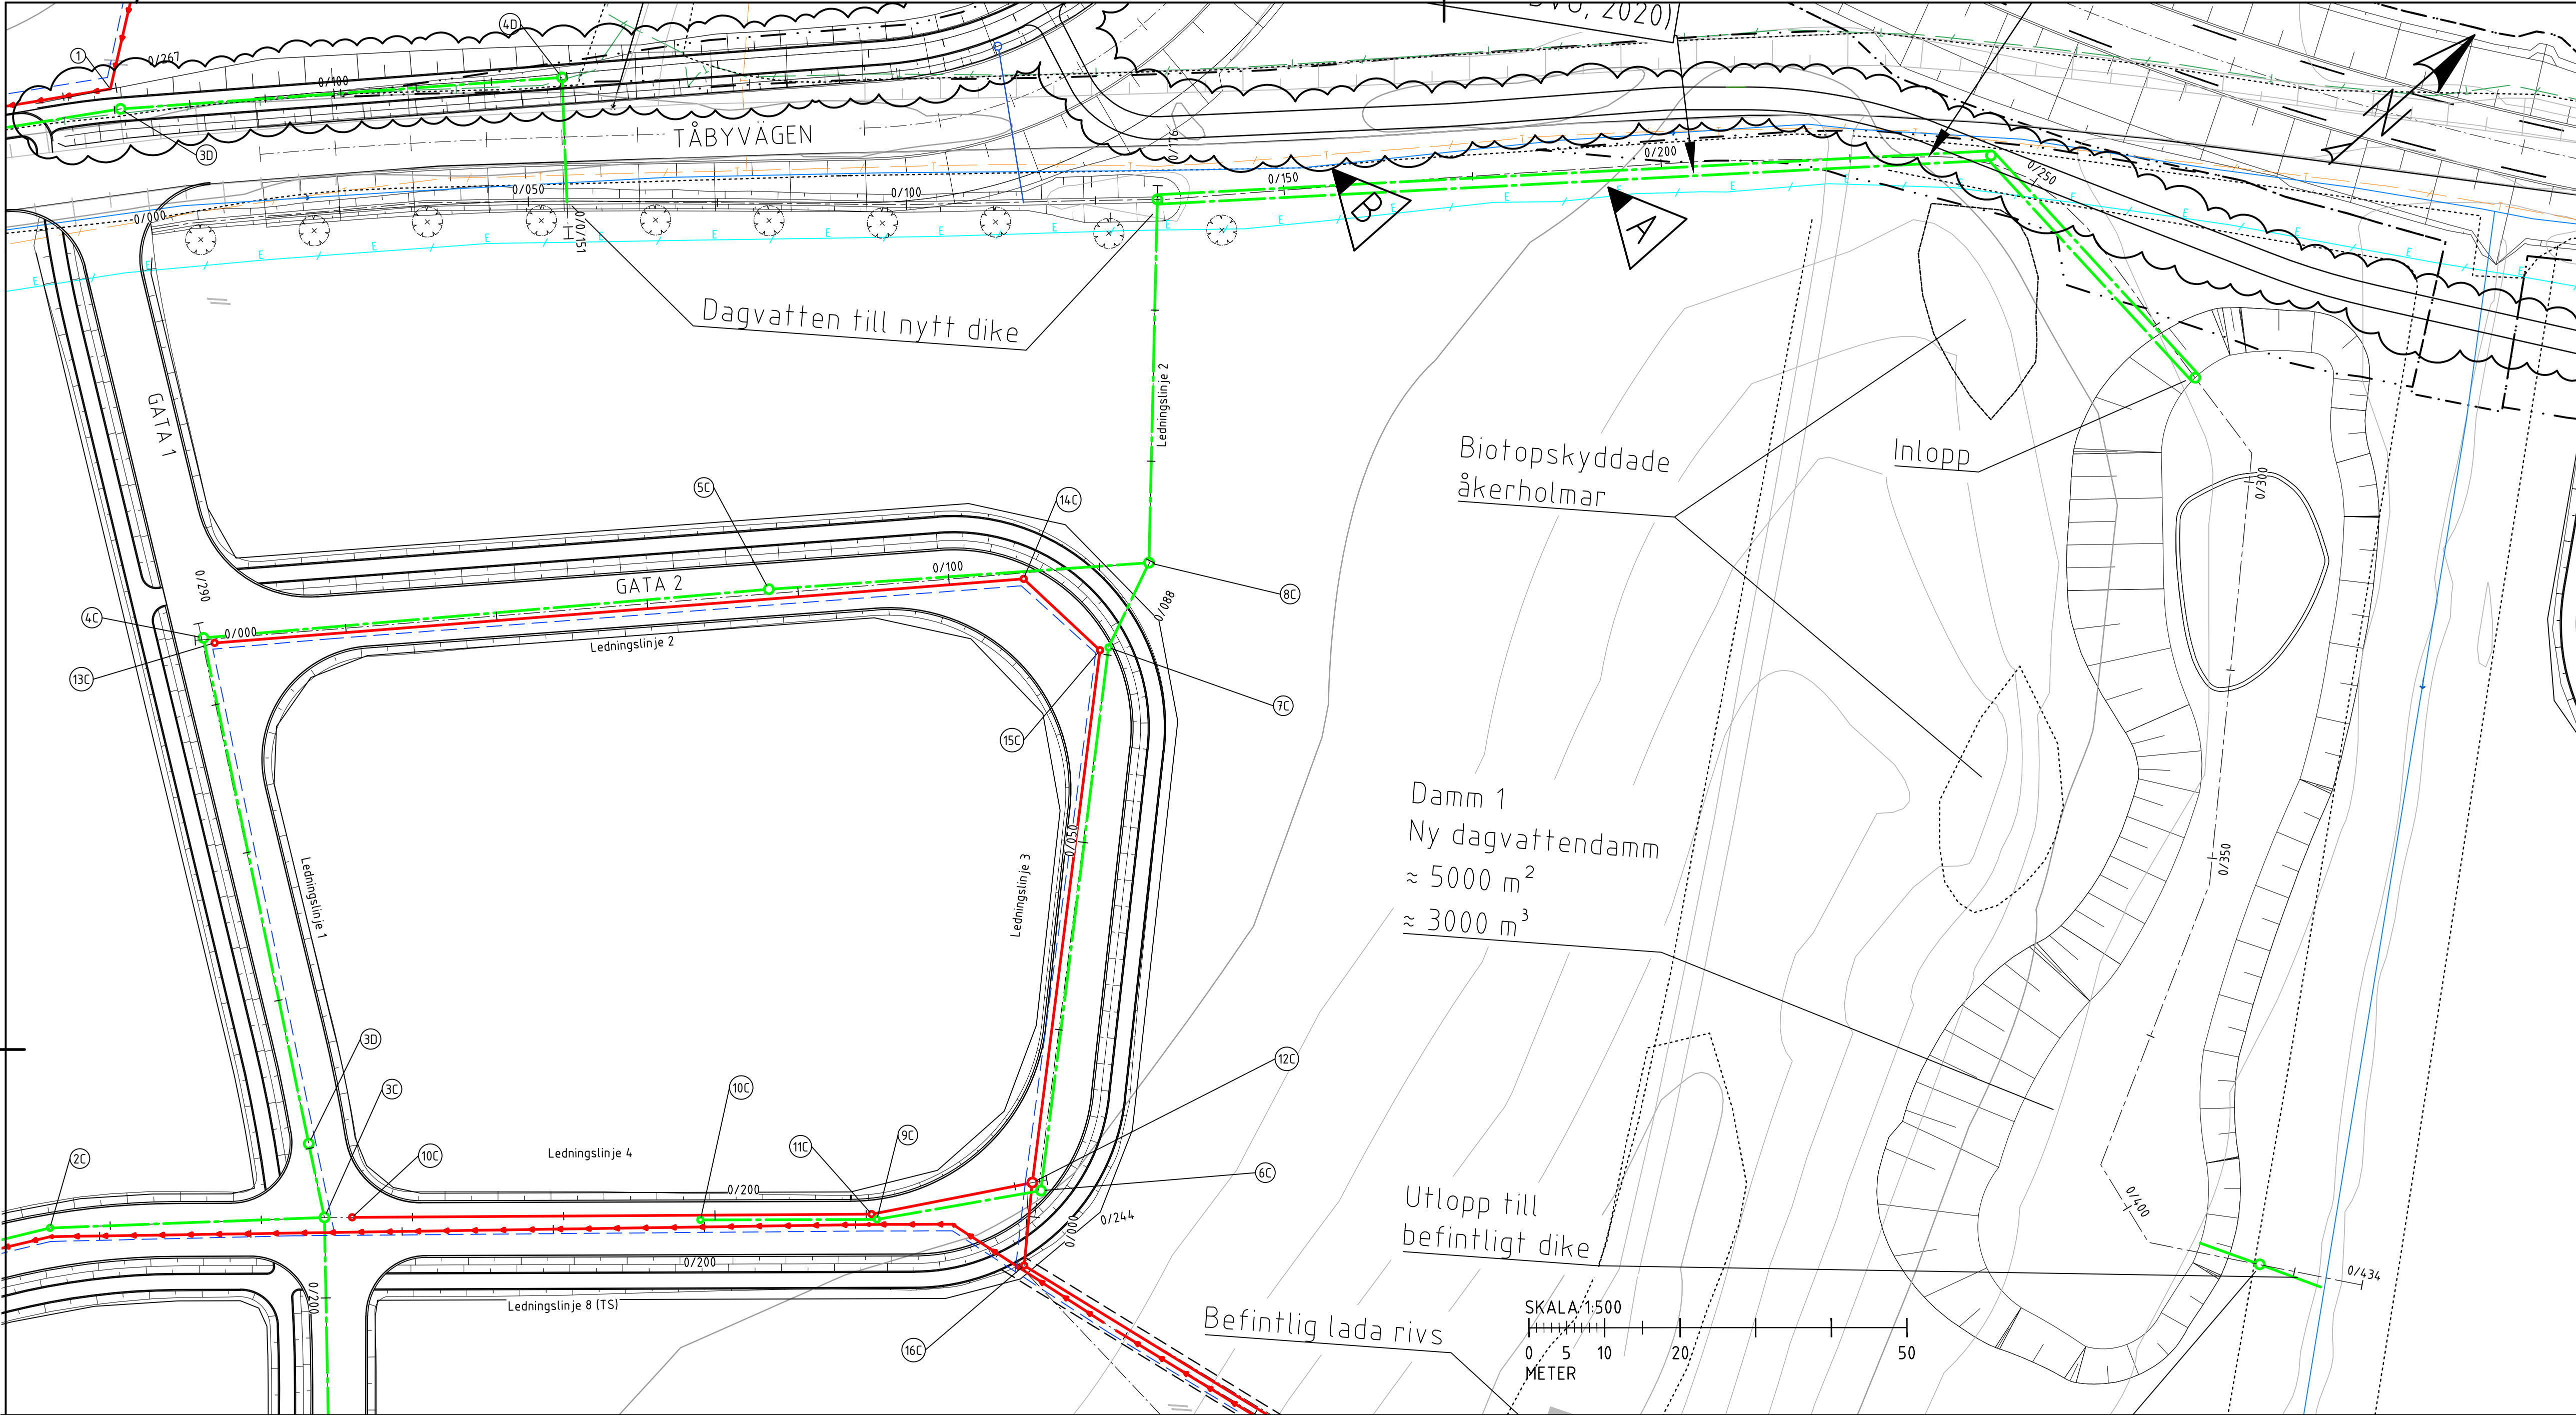

FÖRKLARINGAR

KOORDINATSYSTEM

PLAN: SWEREF 99 16 30

HÖJD: RH 2000

Befintligt

VÄGOMRÅDE TRV

TF NYTTJANDERÄTT, TRV

ÄGOSLAGSGRÄNS

FASTIGHETSGRÄNS

MARK

OPTO

TELE

TELE

EL

SPILLVATTENLEDNING

TRYCKSPILLVATTENLEDNING

VATTENLEDNING

DAGVATTENLEDNING

NB

DIKE/VATTENDRAG

Planerat

Plan

VATTENLEDNING

SPILLVATTENLEDNING

TRYCKSPILLVATTENLEDNING

DAGVATTENLEDNING

NESTIGNINGSBRUNN SNB/DNB

TILLSYNSBRUNN STB/DTB

KUPOLBRUNN

AVLOPPSPUMPSTATION

DIKE

Profil

VÄG

VATTENLEDNING

SPILLVATTENLEDNING

TRYCKSPILLVATTENLEDNING


DAGVATTENLEDNING

DNB/DTB

SNB/STB

Anmärkningar

Marknivå i profil följer spillvattenledningens eller dagvattenledningens centrumlinje i plan. Ledning i profil visar ök och uk ledning. Lägen för befintliga ledningar ska ses om ungefärliga.

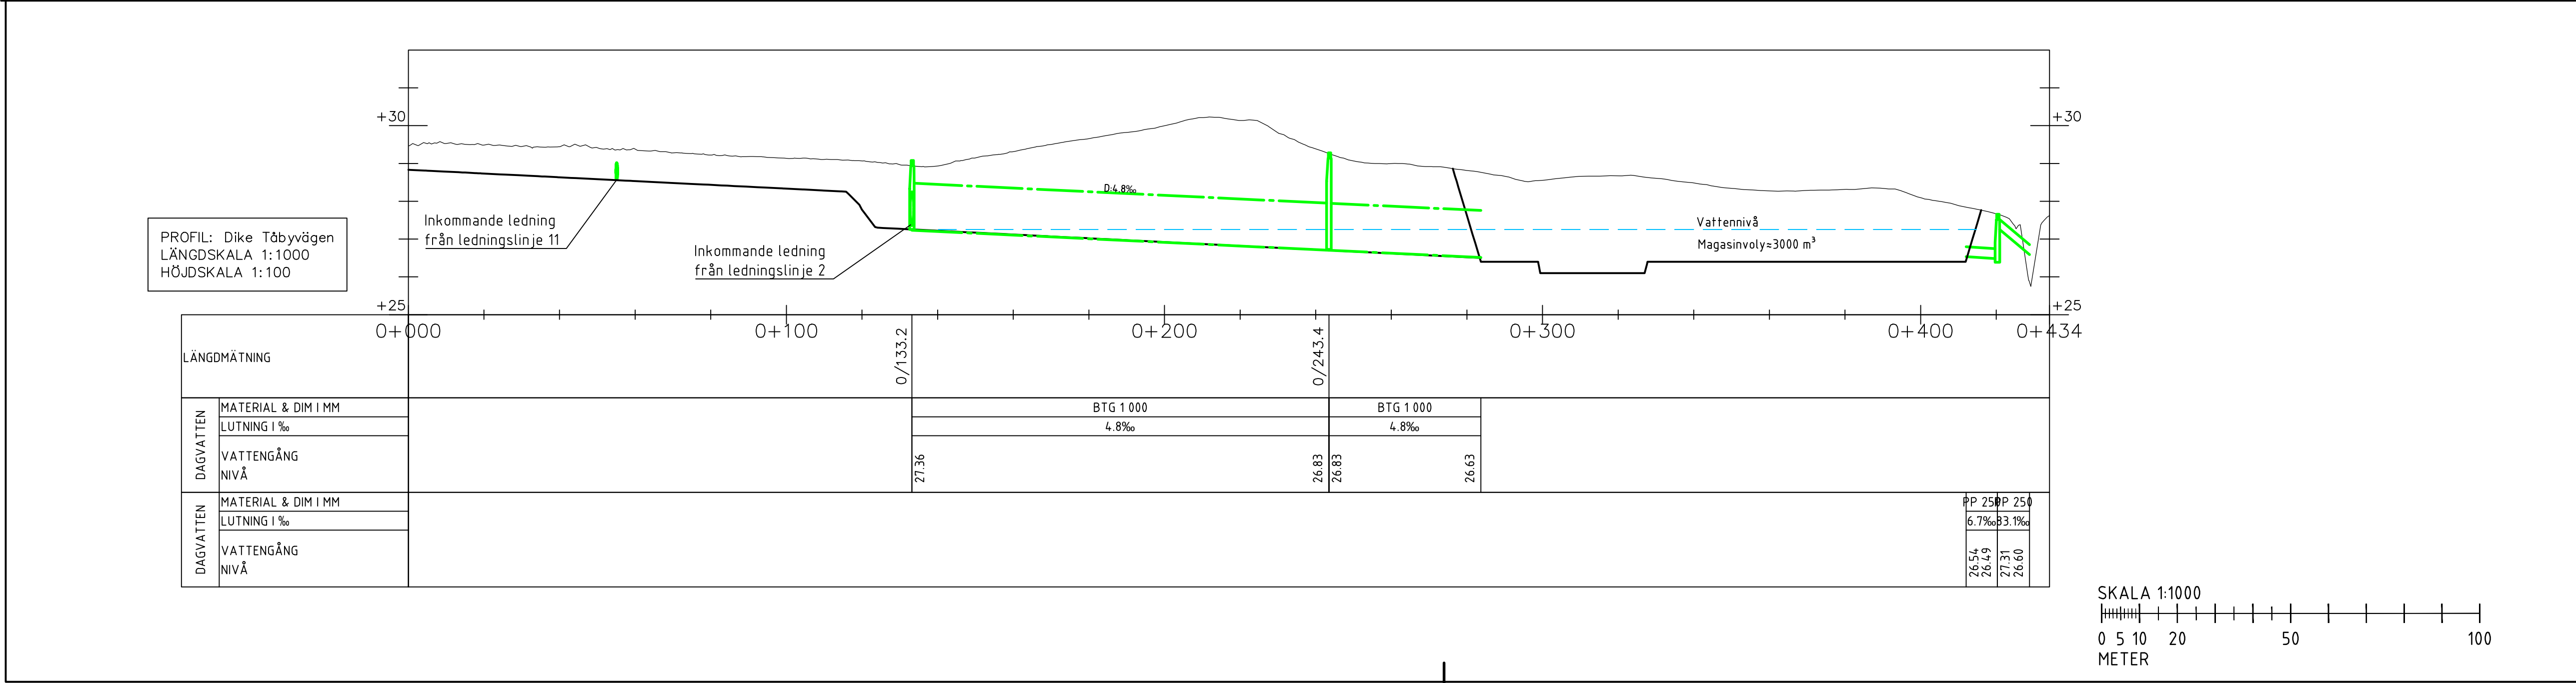

B

GC-VAG UT MED TÅBYVÄGEN
SOM ANSLUTER TILL GATA 3 HÄR TILKOMMIT

2025-01-10

M CARLSSON

A

DAGV. LEAD. I STÄLLET FÖR DIKE PÅ EN STRÄCKA

2024-12-04

M CARLSSON

BET

ÄNDRINGEN AVSER

DATUM

SIGN

FÖRPROJETERING

AKVEDUKTEN, SÖDERKÖPING

WSP SVERIGE AB

SAMHÄLLSBYGGNAD

601 86 NORRKÖPING

TEL: 010-615 00 00

www.wsp.com

UPPDRAG NR

10302952

RITAD/KONSTRUERAD AV

M.CARLSSON

HANDLÄGGARE

P.ALMKVIST

DATUM

2023-10-06

ANSVARIG

H.L.JUNGMYR

FÖRPROJETERING

PLAN OCH PROFIL

NYTT DIKE

LEDNINGSLINJE DIKE, TÅBYVÄGEN

SKALA

A1


NUMMER

I BET

1:1000/1:500

R-51-2Q-005

B

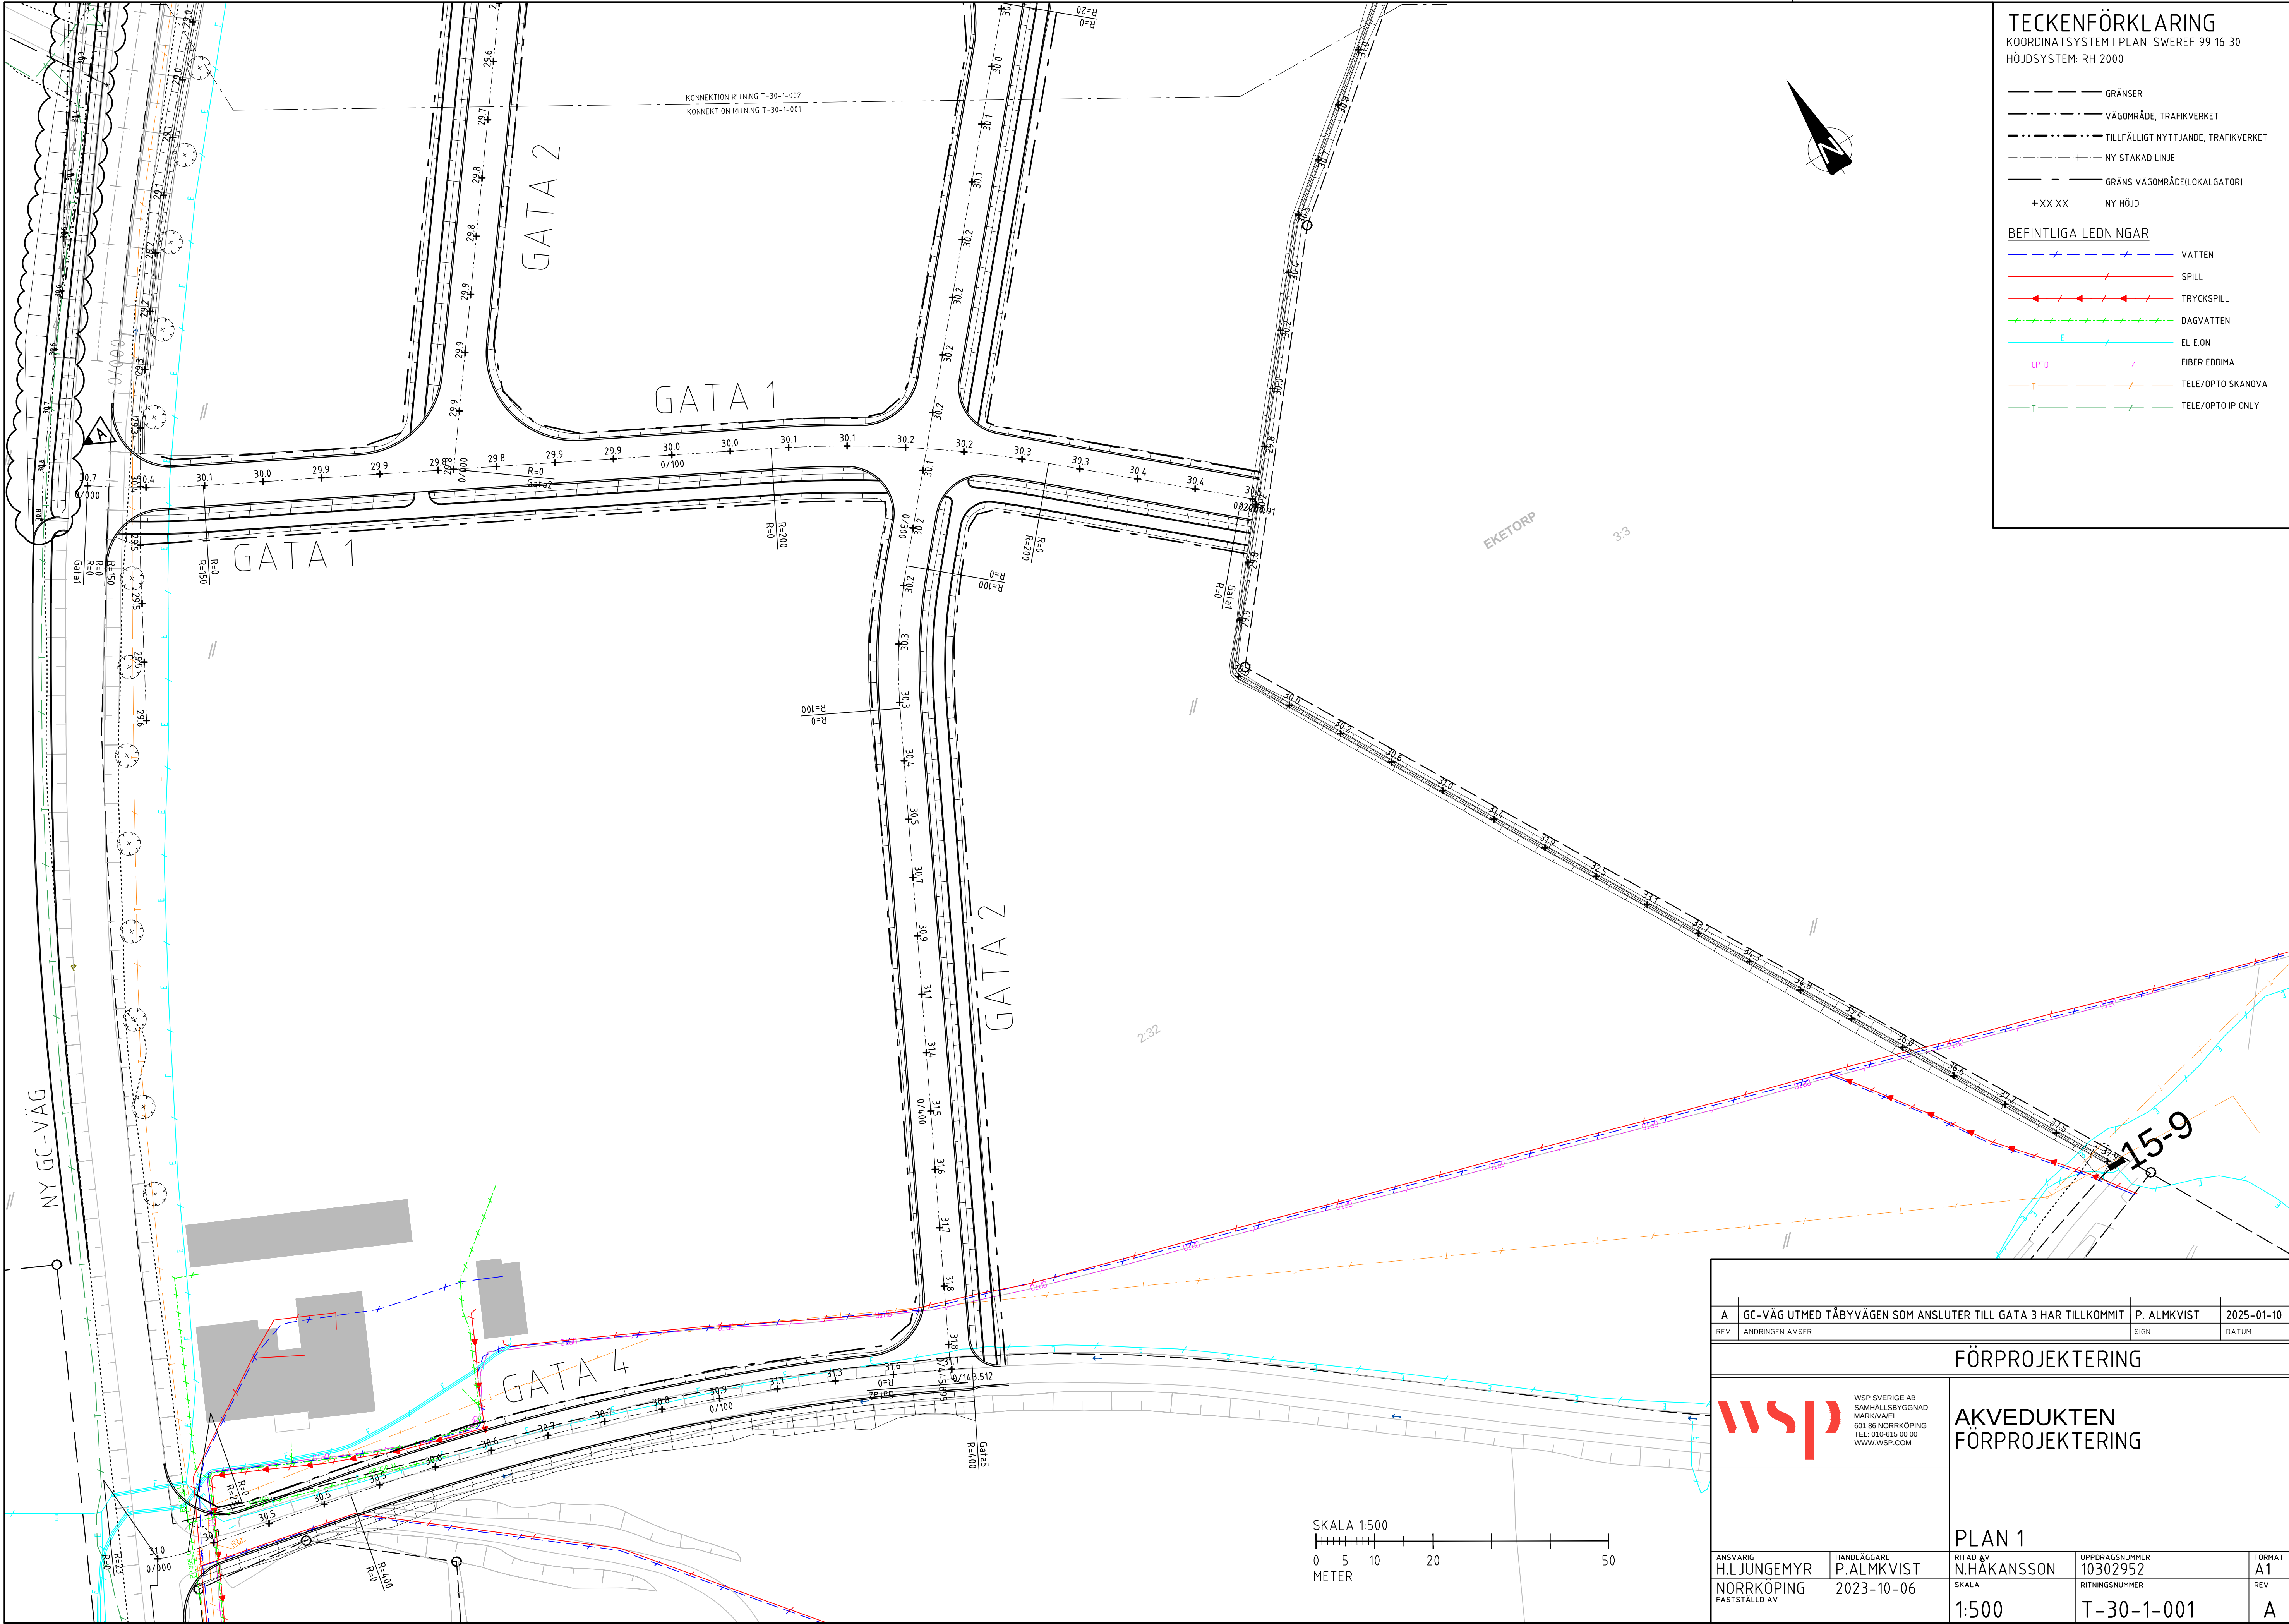

TECKENFÖRKLARING

KOORDINATSYSTEM I PLAN: SWREF 99 16 30

HÖJDSYSTEM: RH 2000

GRÄNSER

VÄGOMRÅDE, TRAFIKVERKET

TILLFÄLLIGT NYTTJANDE, TRAFIKVERKET

NY STAKAD LINJE

GRÄNS VÄGOMRÅDELOKALGATORI

+XX.XX

NY HÖJD

BEFINTLIGA LEDNINGAR

VATTEN

SPILL

TRYCKSPILL

DAGVATTEN

EL E.ON

OPTO

FIBER EDDIMA

TELE/OPTO SKANOVA

TELE/OPTO IP ONLY

A	GC-VÄG UTMED TÄBYVÄGEN SOM ANSLUTER TILL GATA 3 HAR TILLKOMMIT	P. ALMKVIST	2025-01-10
REV	ANDRINGEN AVSER	SIGN	DATUM

FÖRPROJEKTERING


WSP SVERIGE AB
SAMHÄLLSBYGGNAD
MARKVÄJEL
601 86 NORRKÖPING
TEL: 010-615 00 00
WWW.WSP.COM


AKVEDUKTEN
FÖRPROJEKTERING

PLAN 1

ANSVARIG H.L.JUNGEMYR	HANDLÄGGARE P.ALMKVIST	RITAD &V N.HÅKANSSON	UPPDRAGSNUMMER 10302952	FORMAT A1
NORRKÖPING FASTSTÄLLD AV	2023-10-06	SKALA 1:500	RITNINGNUMMER T-30-1-001	REV A

FILE: V:\Corporation\SE-Projects\S444\10302952\A1\01\Varberg\1-30-1000.dwg PLOTID: 2024-02-20 16:24:27 AN: ANNAKARLSE. SEP/VSZ



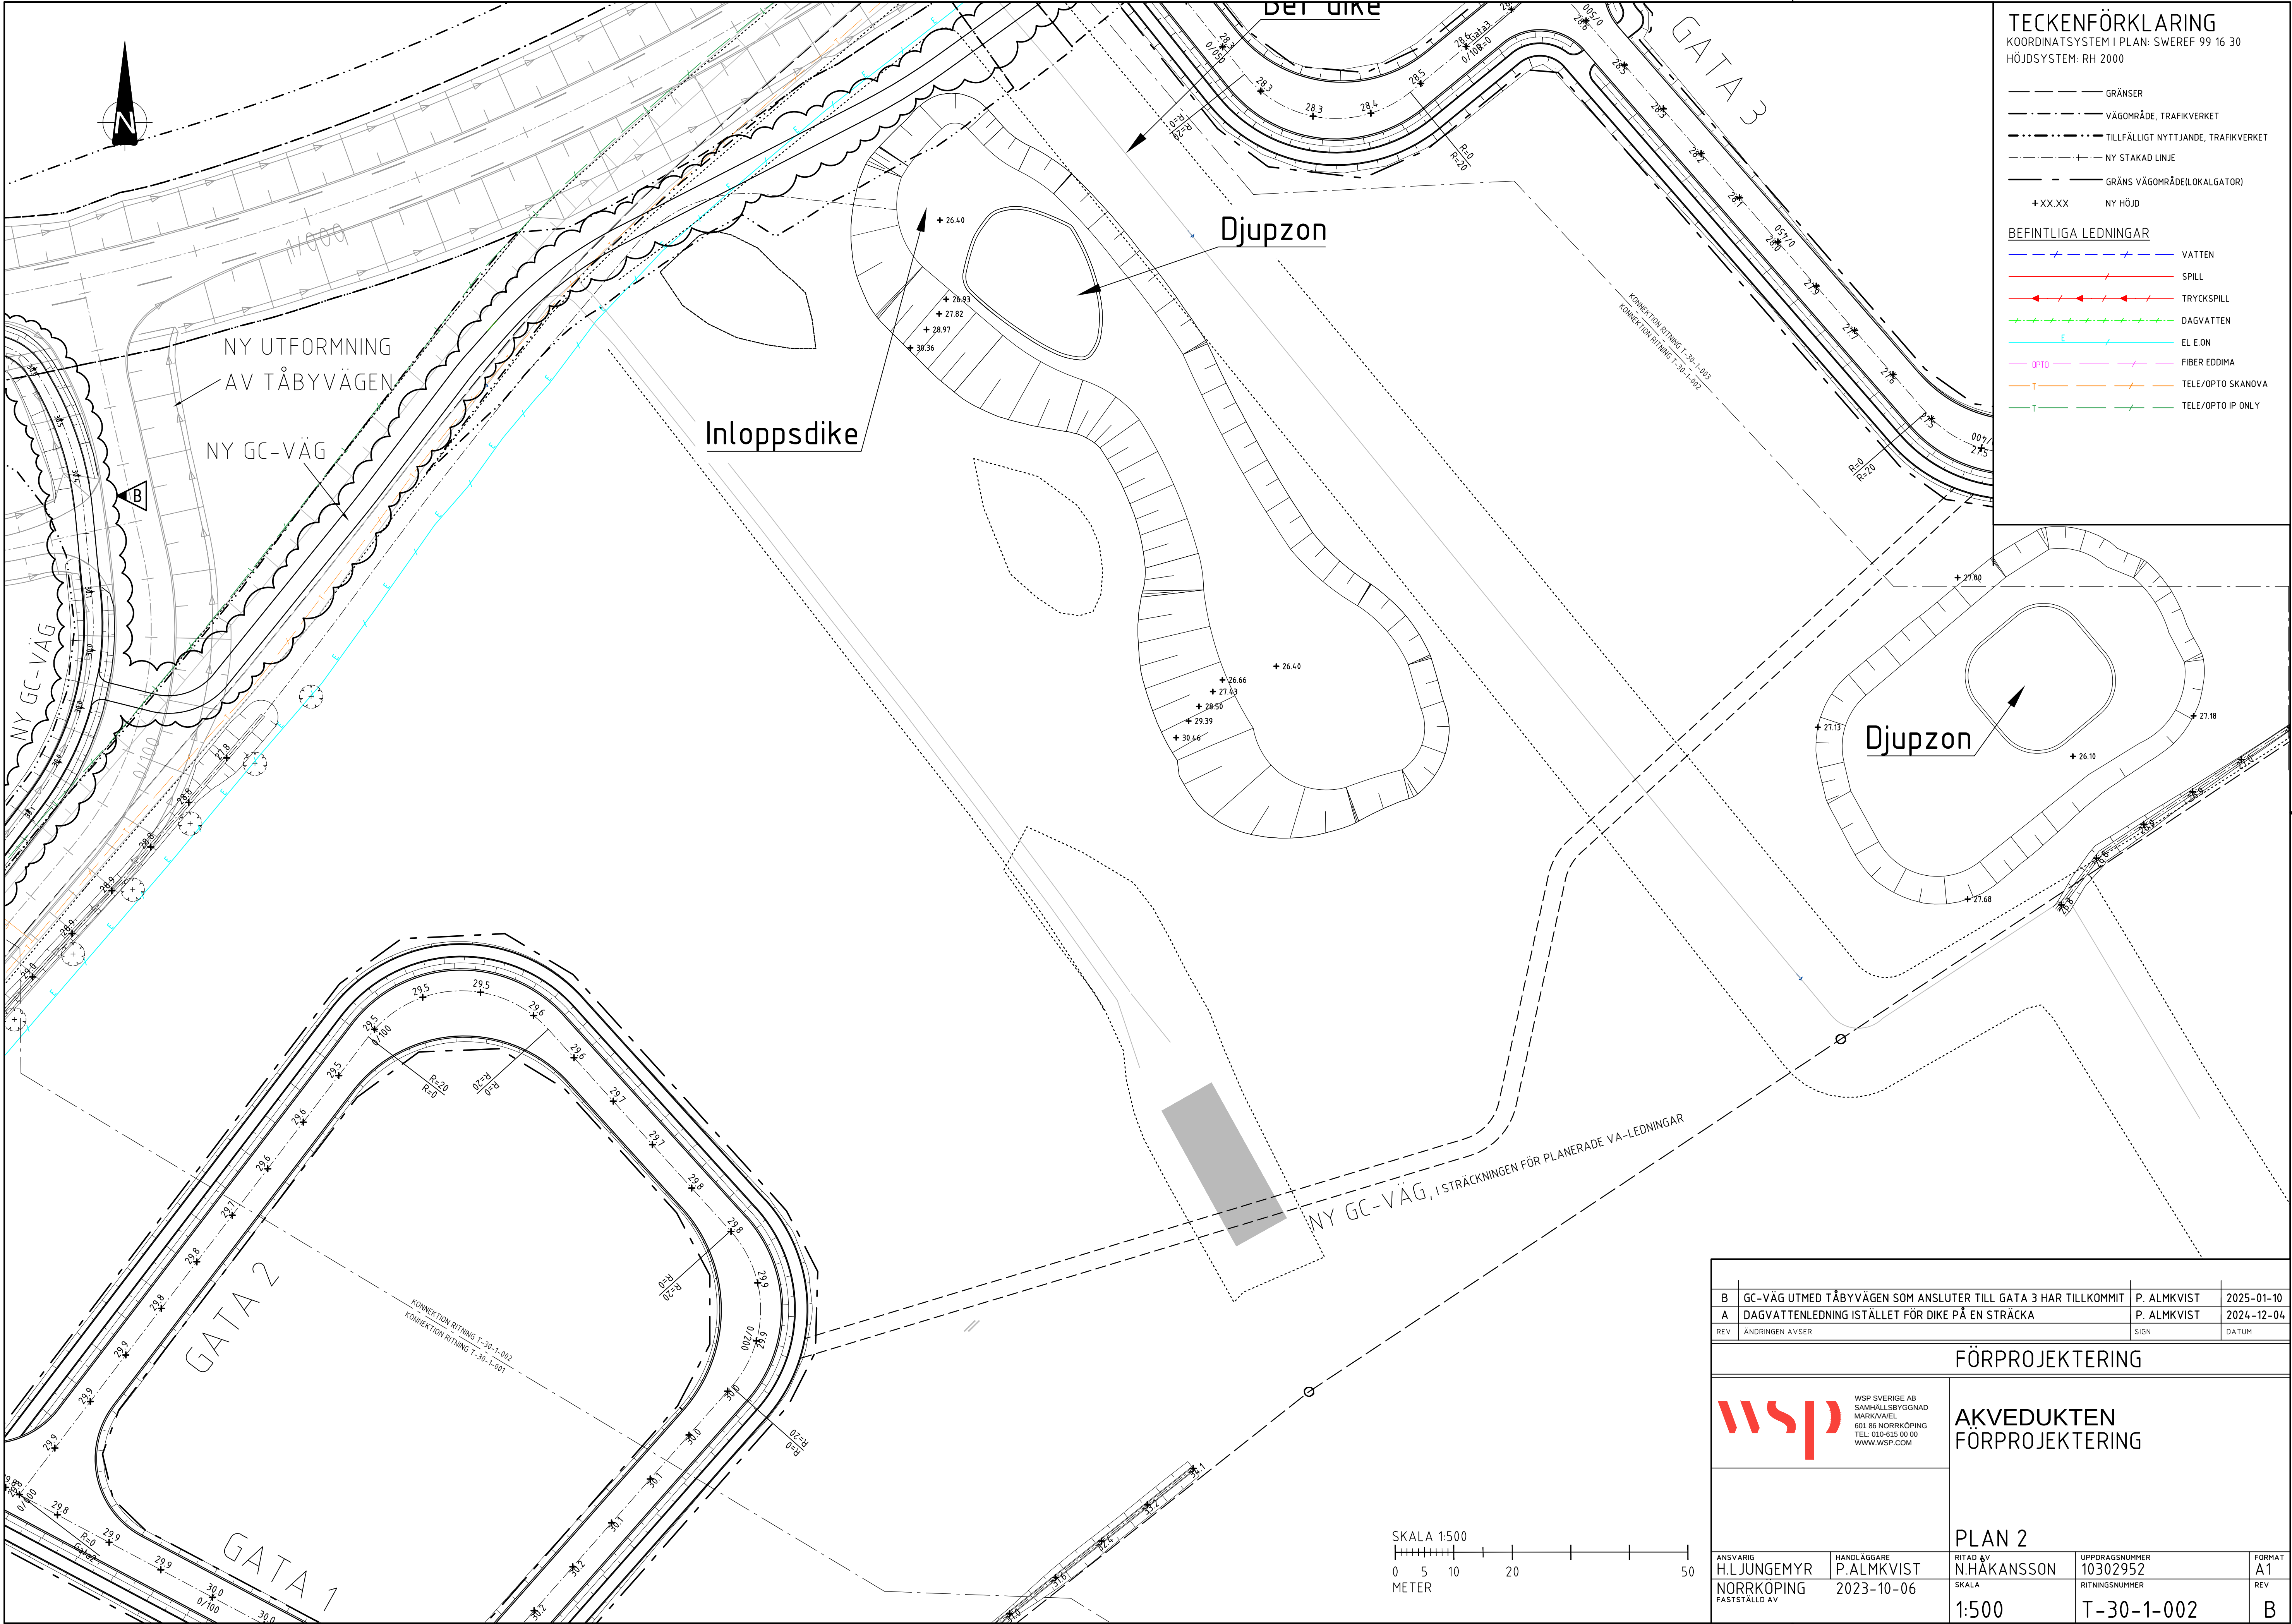


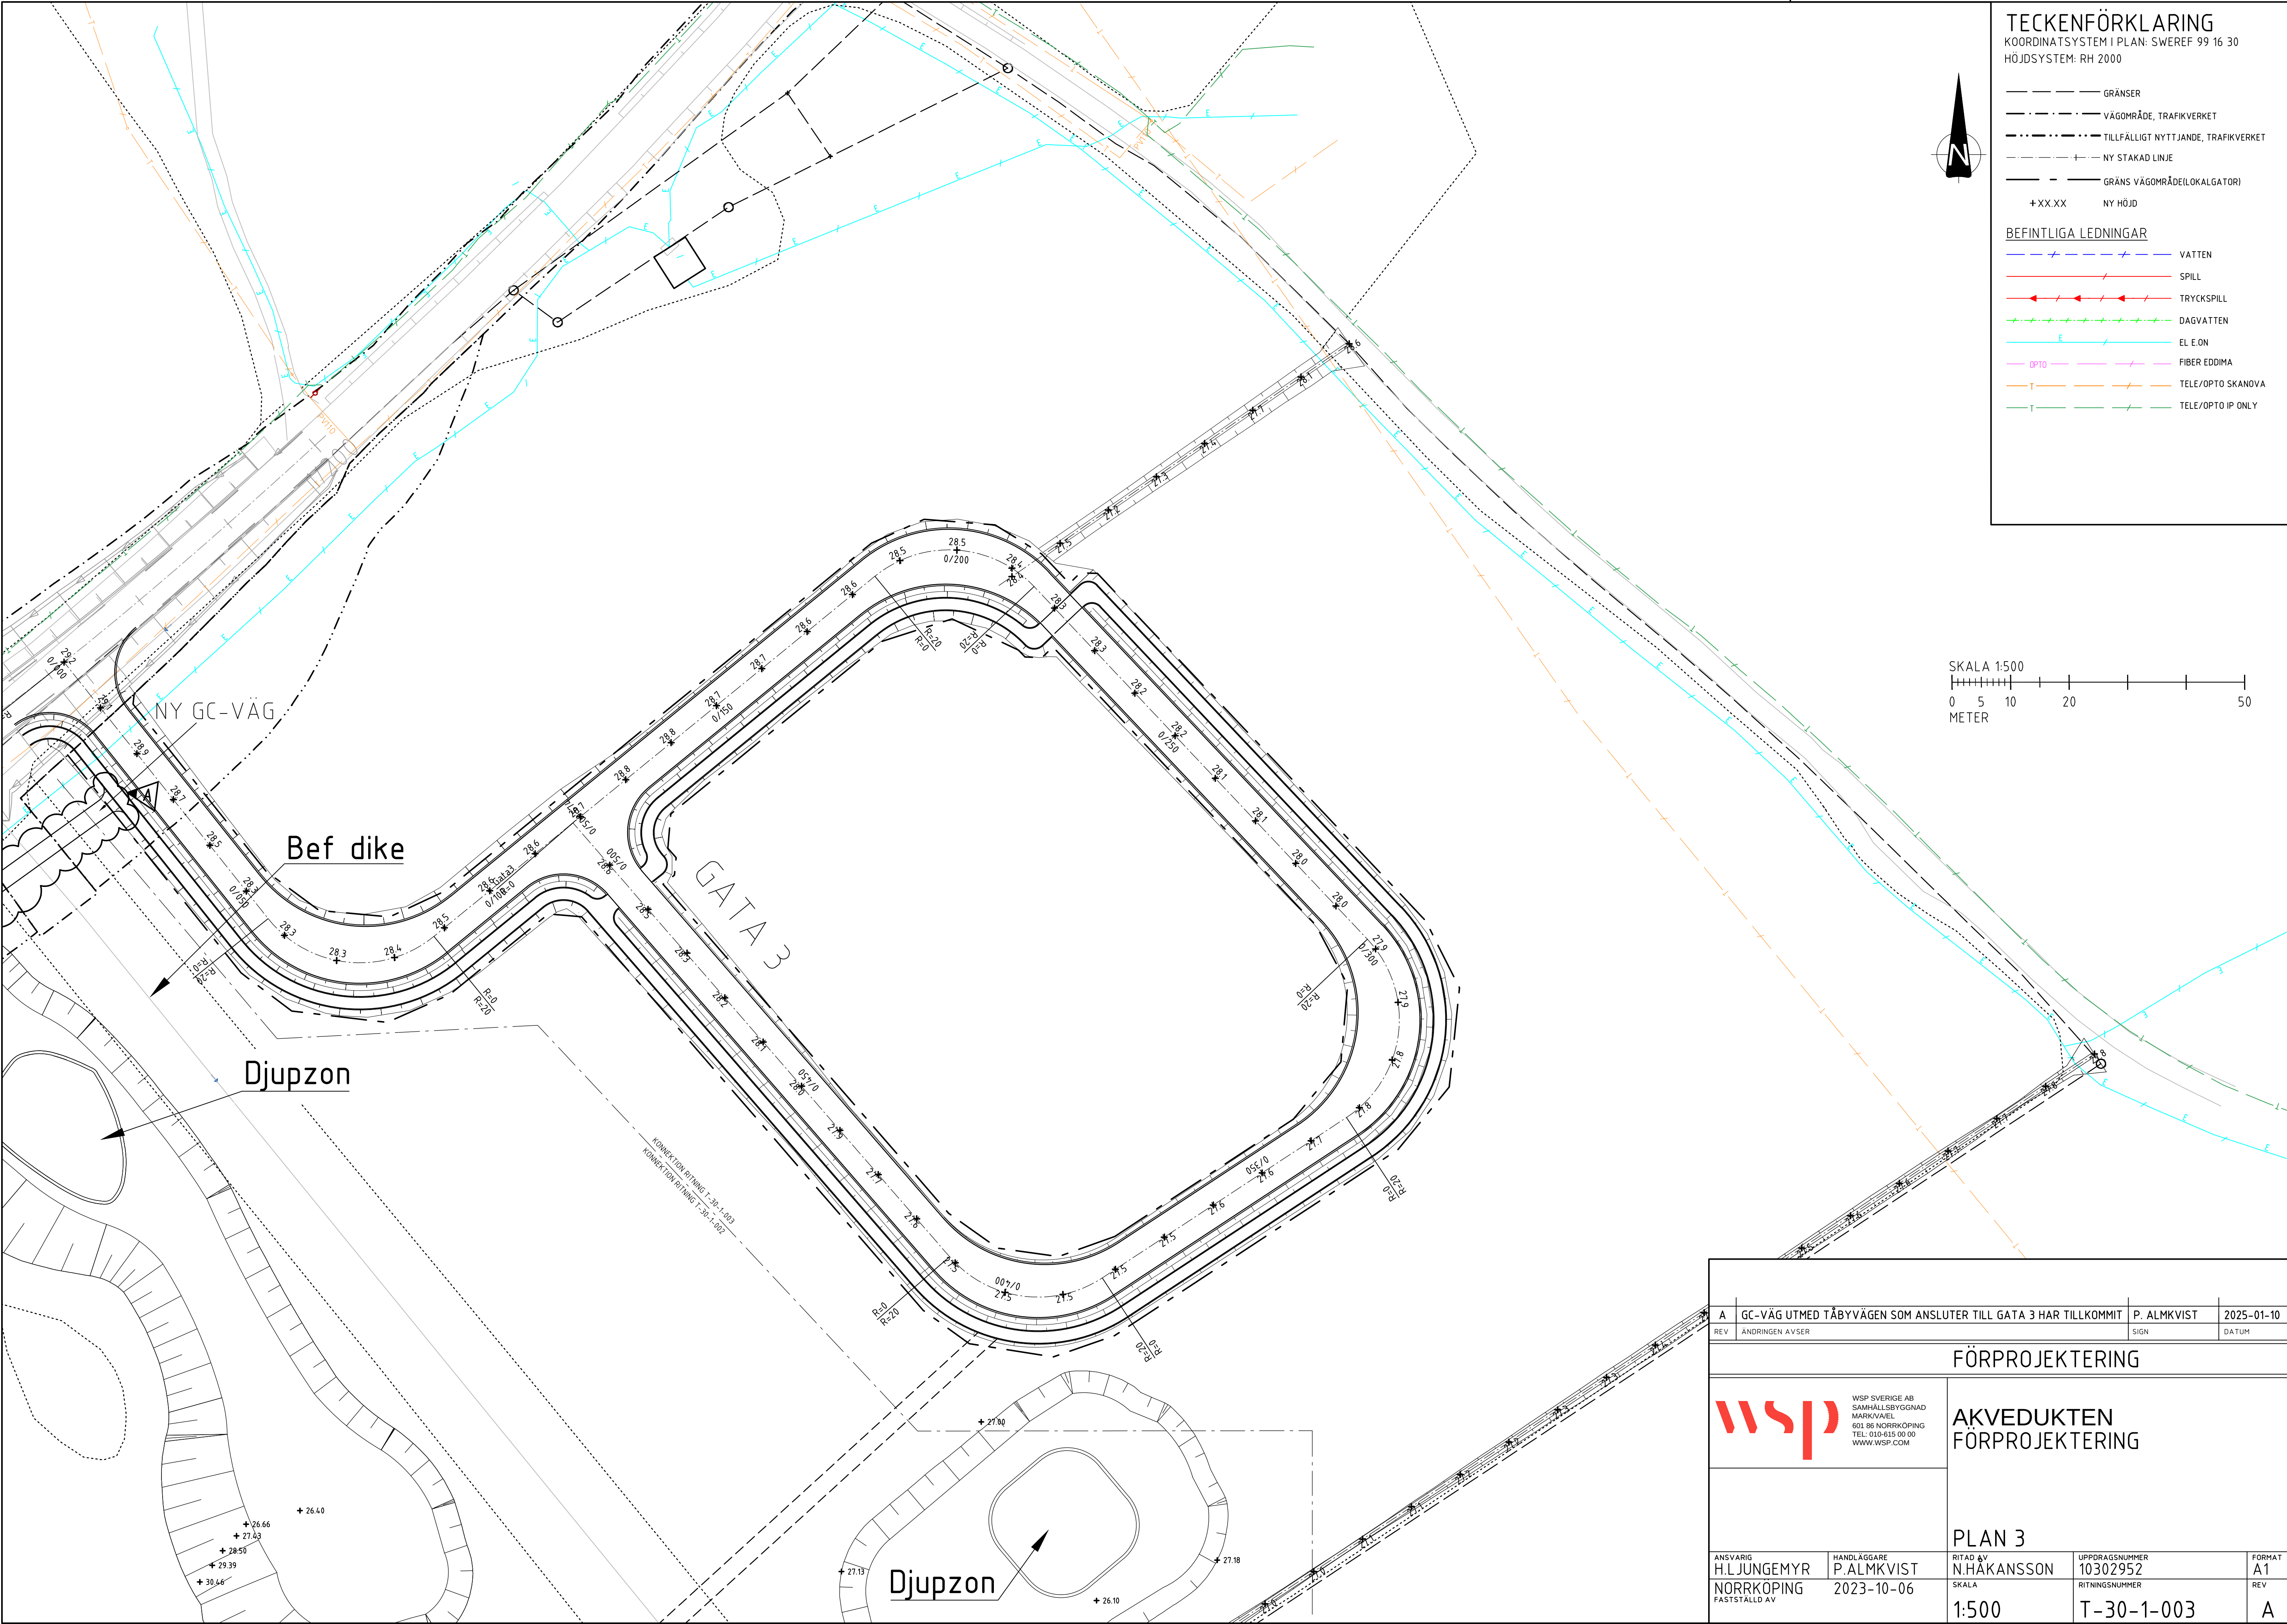

A		GC-VÄG UTMED TÄBYVÄGEN SOM ANSLUTER TILL GATA 3 HAR TILLKOMMIT		P. ALMKVIST	2025-01-10
REV		ÄNDRINGEN AVSER		SIGN	DATUM
FÖRPROJEKTERING					
 WSP SVERIGE AB SAMHÄLLSBYGGNAD MARKVÄJEL 601 86 NORRKÖPING TEL: 010-615 00 00 WWW.WSP.COM		AKVEDUKTEN FÖRPROJEKTERING			
		PLAN 3			
ANSVARIG H.LJUNGEMYR NORRKÖPING FASTSTÄLLD AV		HANDLÄGGARE P.ALMKVIST 2023-10-06		RITAD & V N.HÅKANSSON SKALA 1:500	
				UPPDRAGSNUMMER 10302952 RITNINGNUMMER T-30-1-003	
				FORMAT A1 REV A	

FE:\Uppdragsmaterial\2025\Projekt\Sida\10302952\A1\01\Varian\1-30-1003.dwg RITAD: 2024-02-20 15:46:47 AV: ANNAKARLSSON, BEPÄVISEZ

PLANERAD ANSLUTNING
TILL E22

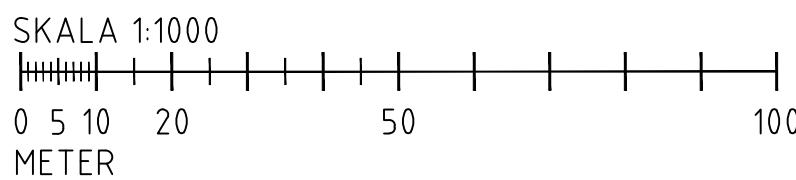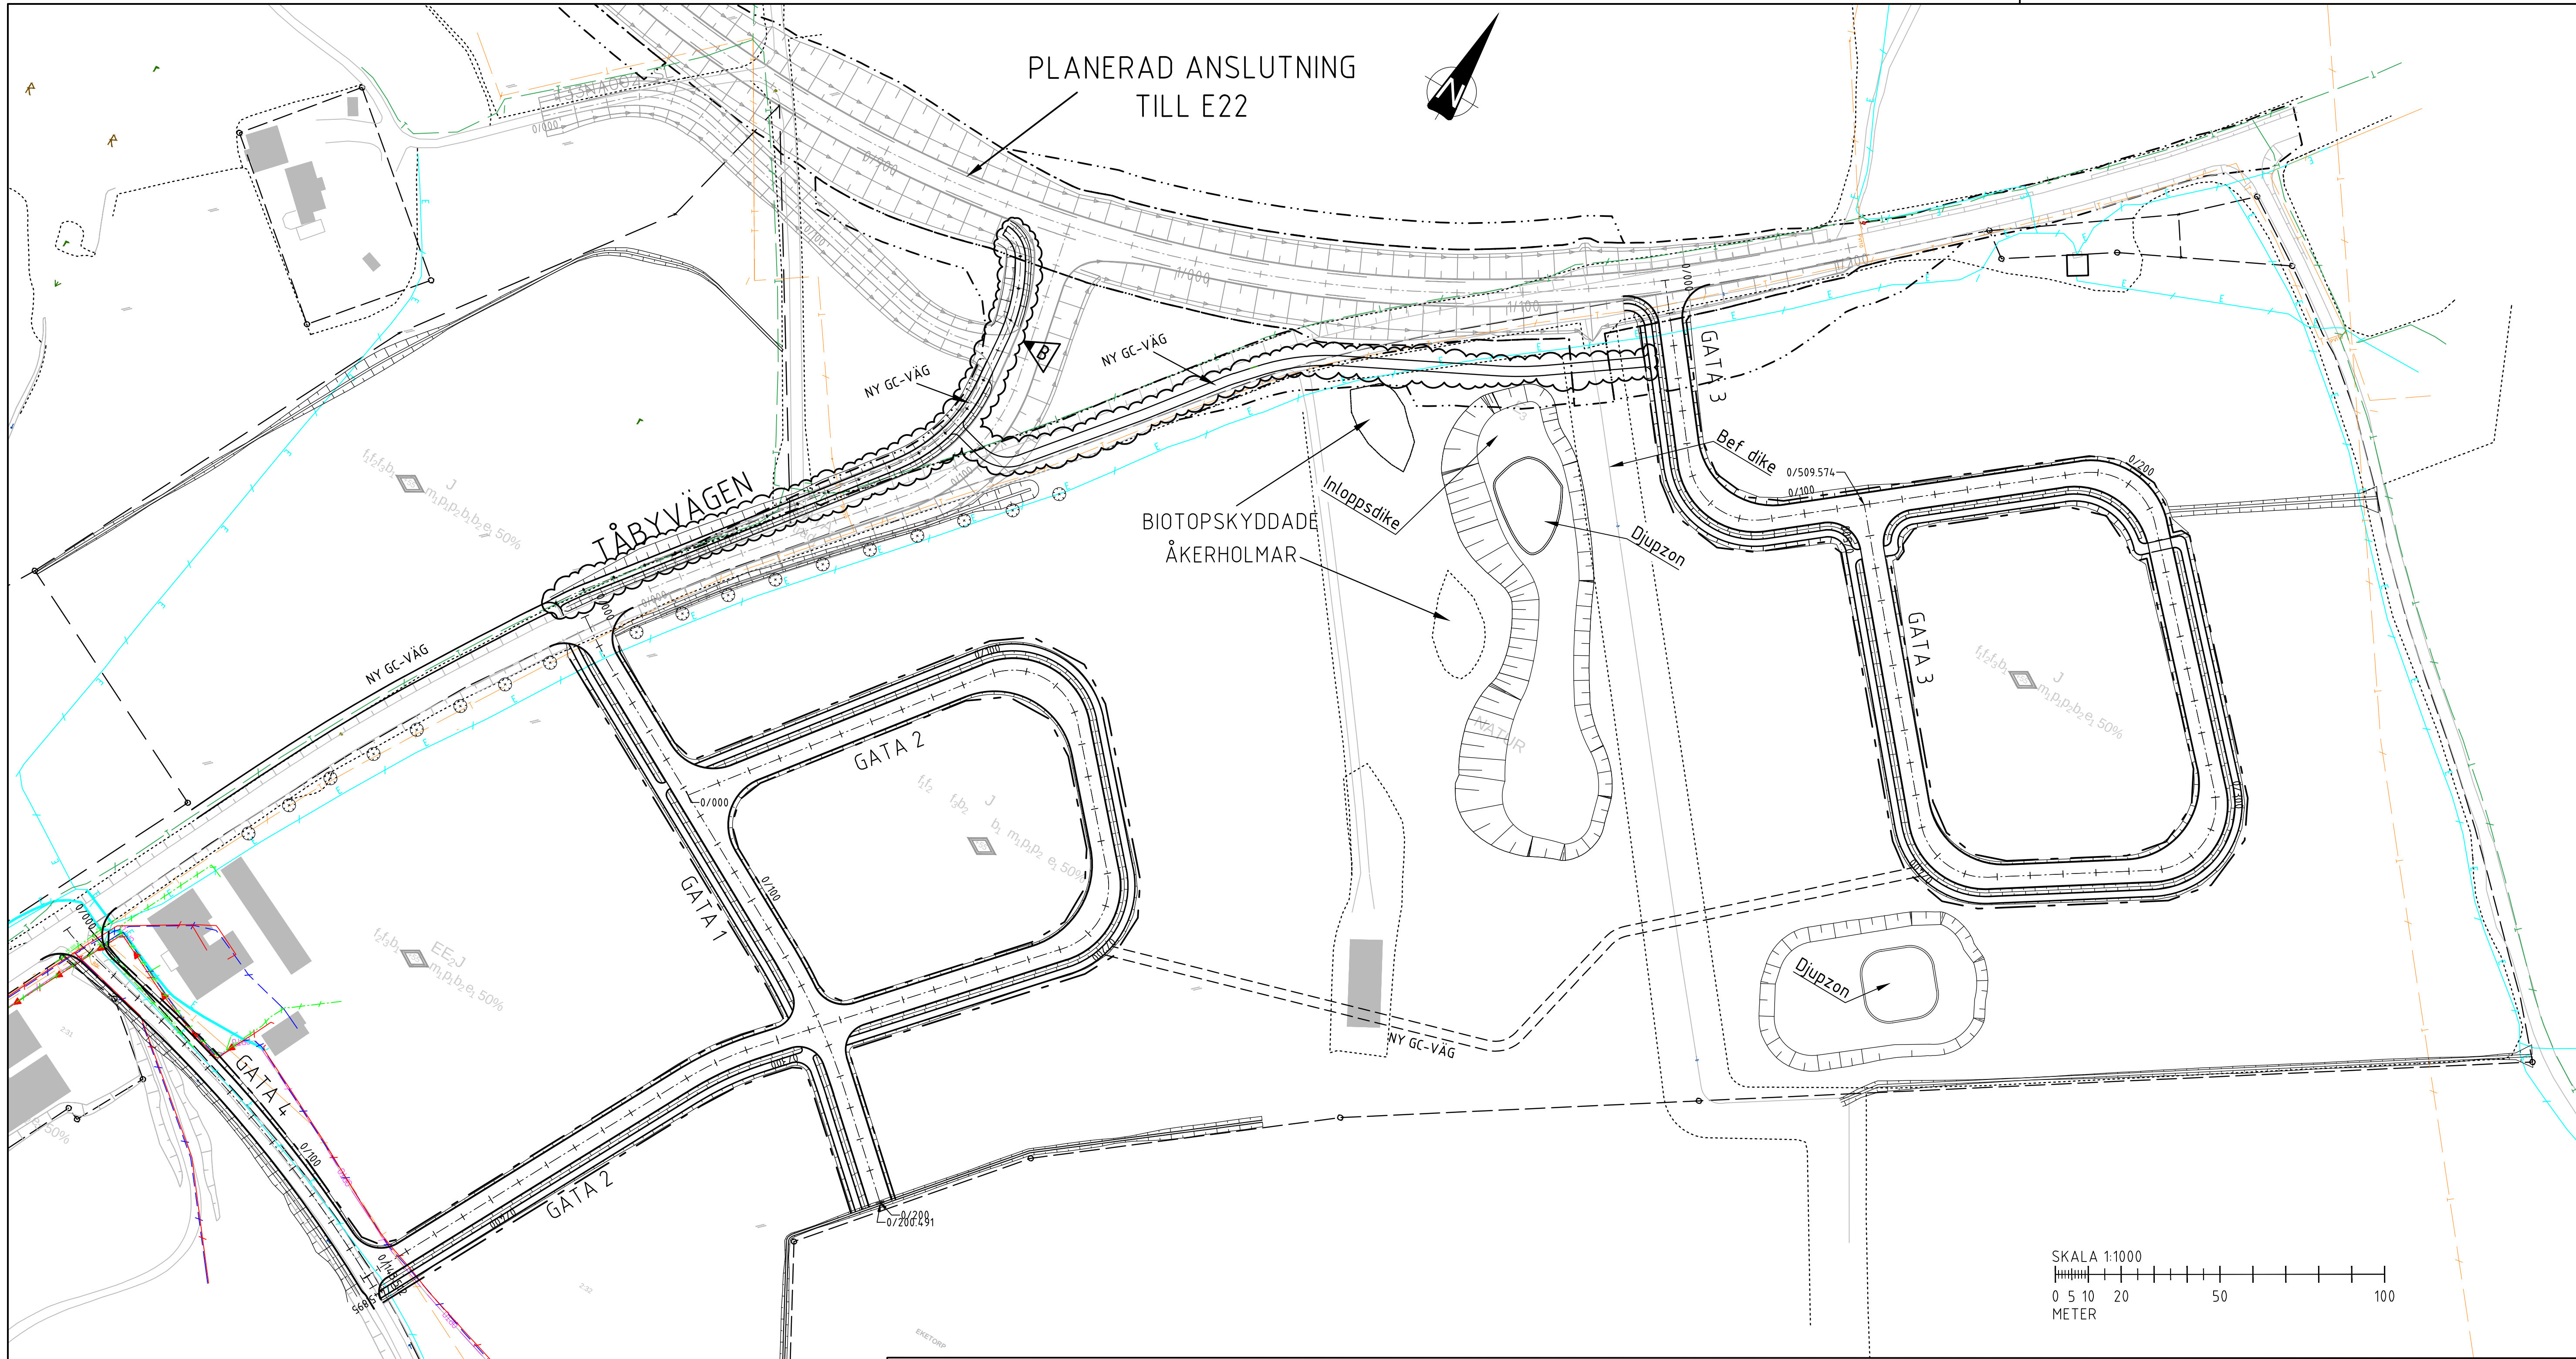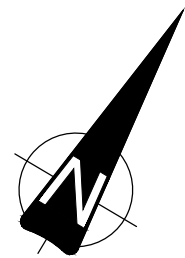

TECKENFÖRKLARING

KOORDINATSYSTEM I PLAN: SWEREF 99 16 30
HÖJDSYSTEM: RH 2000

- GRÄNSER
- VÄGOMRÅDE, TRAFIKVERKET
- TILLFÄLLIGT NYTTJANDE, TRAFIKVERKET
- NY STAKAD LINJE
- GRÄNS VÄGOMRÅDE(LOKALGATOR)
- +XX.XX NY HÖJD

BEFINTLIGA LEDNINGAR

- VATTEN
- SPILL
- TRYCKSPILL
- DAGVATTEN
- EL E.ON
- FIBER EDDIMA
- TELE/OPTO SKANOVA
- TELE/OPTO IP ONLY

B	GC-VÄG UTMED TÅBYVÄGEN SOM ANSLUTER TILL GATA 3 HAR TILKKOMMIT	P. ALMKVIST	2025-01-10
A	DAGVATTENLEDNING I STÄLLET FÖR DIKE PÅ EN STRÄCKA	P. ALMKVIST	2024-12-04
REV	ANDRINGEN AV SER	SIGN	DATUM

FÖRPROJEKTERING




AKVEDUKTEN
FÖRPROJEKTERING


ÖVERSIKT

ANSVARIG H.L.JUNGEMYR NORRKÖPING FASTSTÄLLD AV	HANDLAGGARE P.ALMMKVIST 2023-10-06	RITAD & V N.HÅKANSSON SKALA 1:1000	UPPDRAGSNUMMER 10302952 RITINGSNUMMER T-31-0-001	FORMAT A1 REV B
---	--	---	---	--------------------------

SKALA 1:50

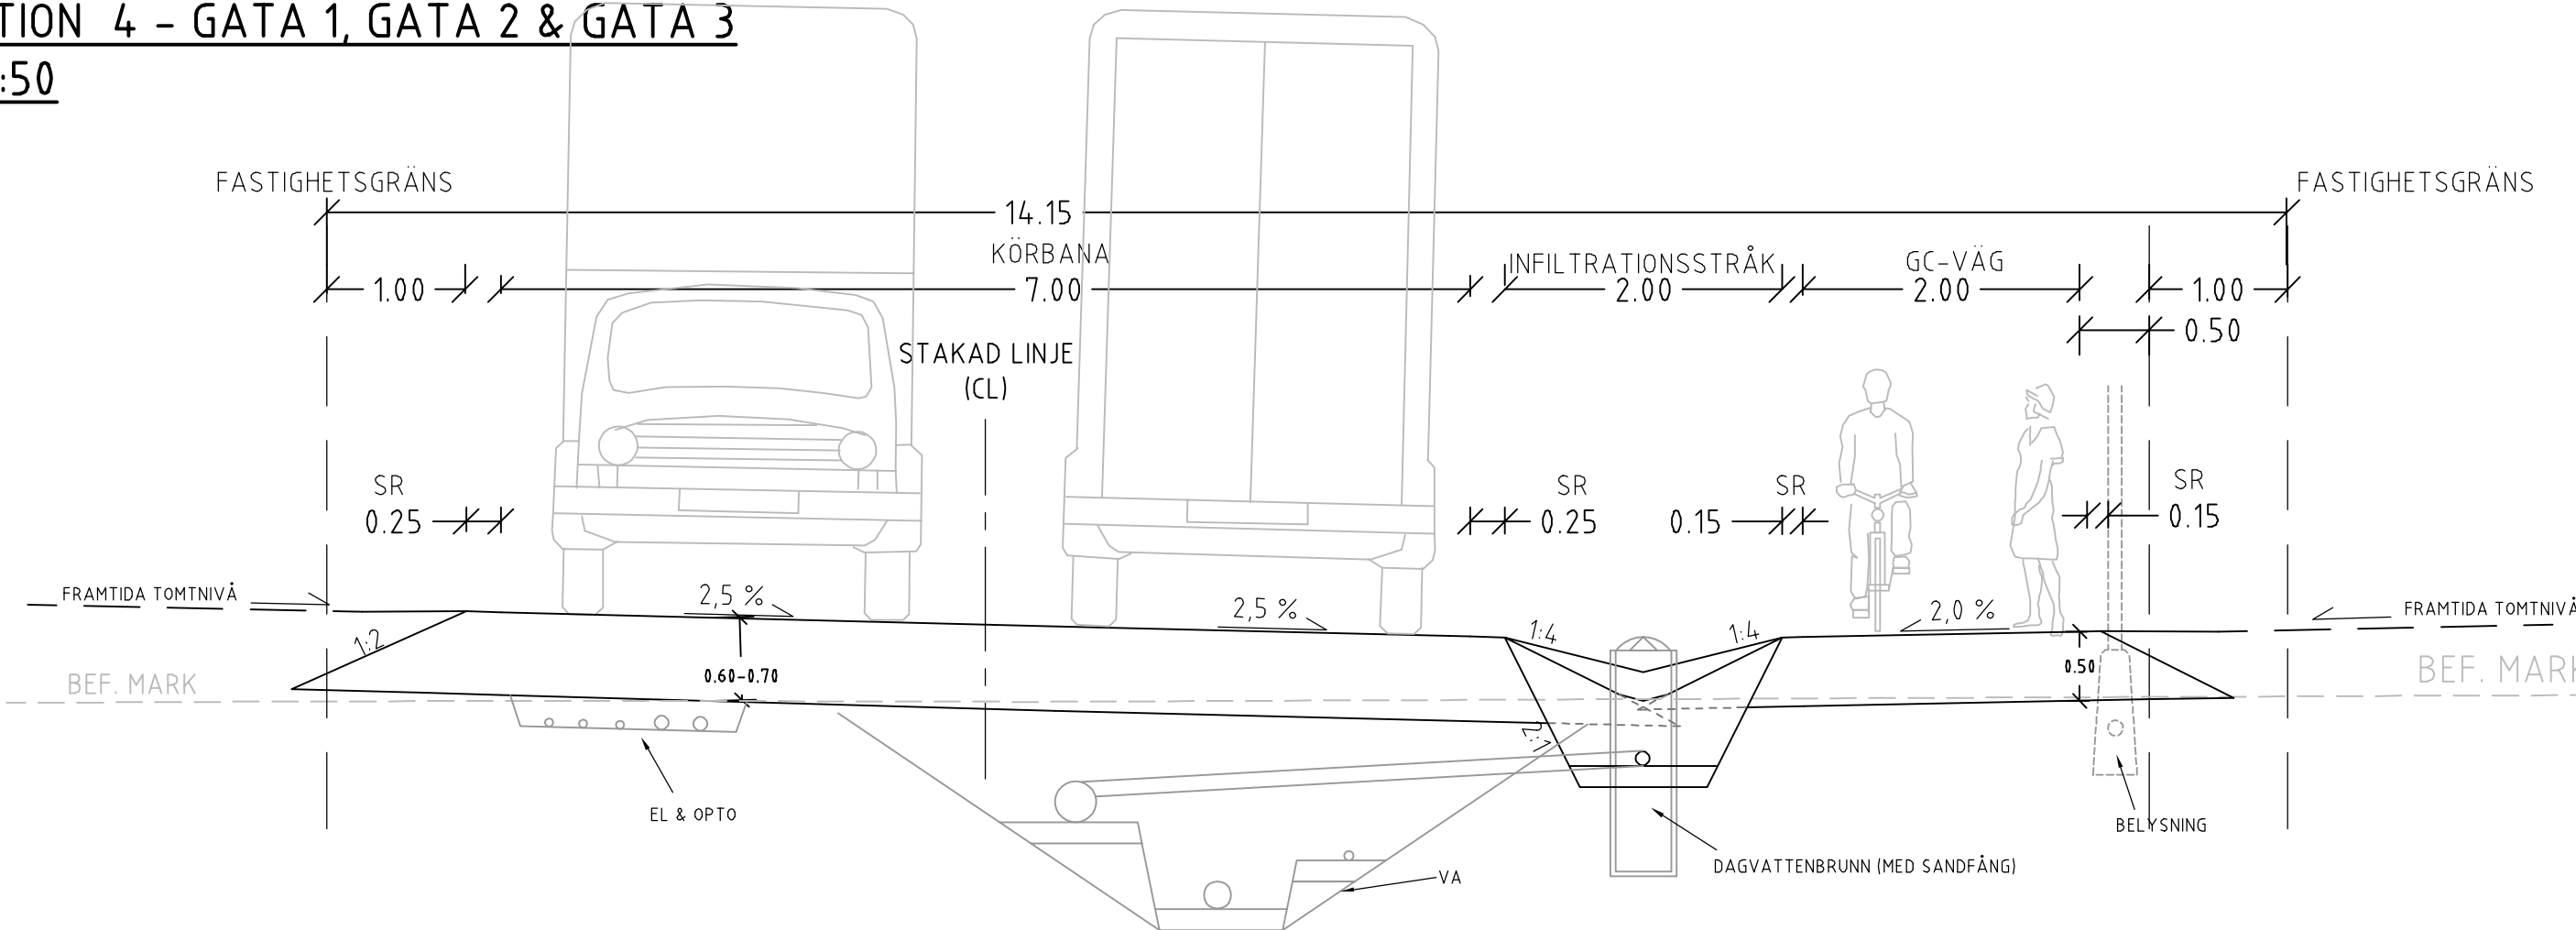


SKALA 1:50

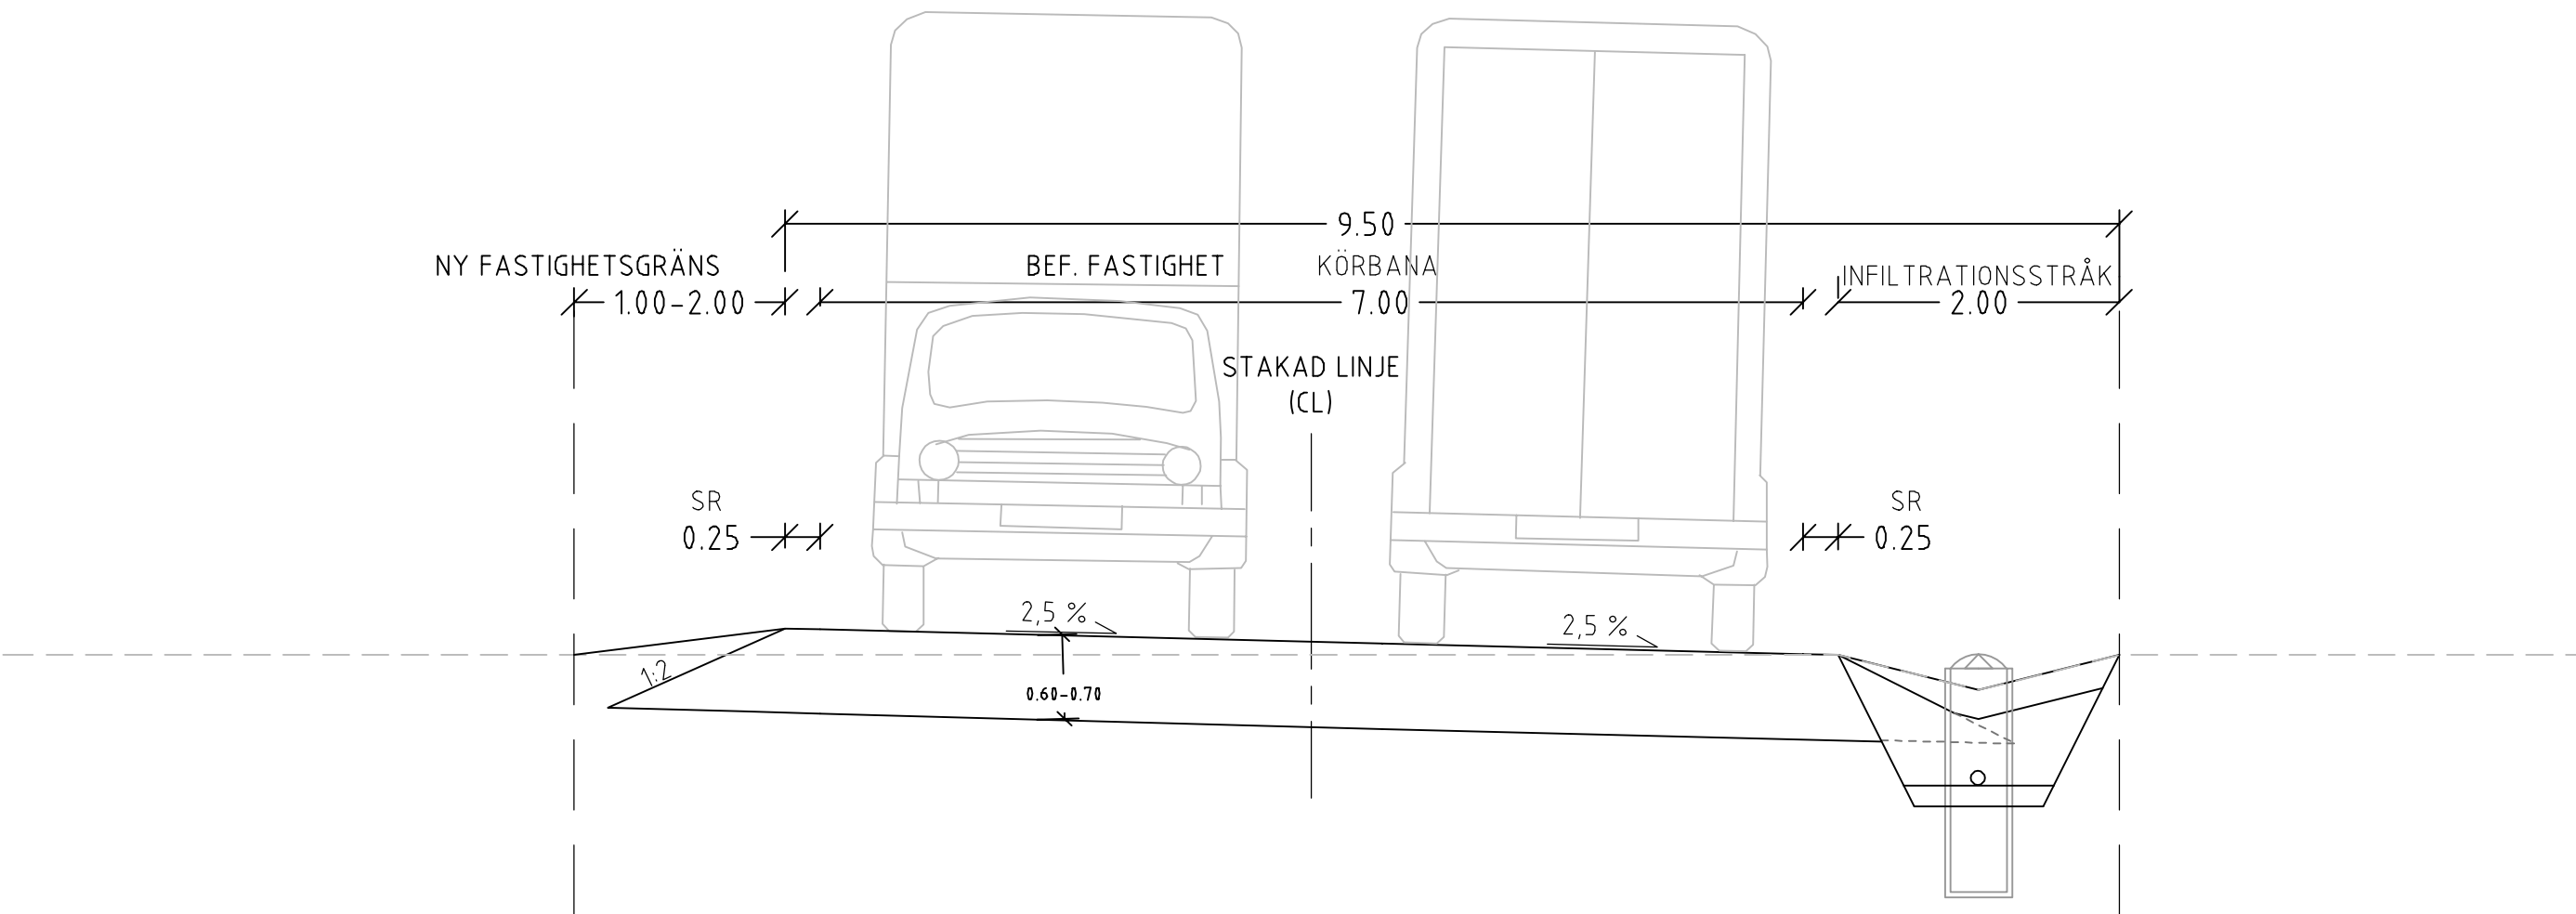


REV	ÄNDRINGEN AV SER	SIGN	DATUM
FÖRPROJEKTERING			
 WSP SVERIGE AB SAMHÄLLSBYGGNAD MARKVÄJ 601 86 NORRKÖPING TEL: 010-615 00 00 WWW.WSP.COM		AKVEDUKTEN FÖRPROJEKTERING	
SÖDERKÖPINGS KOMMUN		SEKTIONER	
ANSVARIG H.LJUNGEMYR	HANDLAGGARE P.ALMKVIST	RITAD AV N. HÅKANSSON	UPPDRAGSNUMMER 10302952
NORRKÖPING FASTSTÄLLD AV	2023-10-06	SKALA 1:50	RITNINGNUMMER T-31-2N-001
			FORM A1
			REV

GATA 1

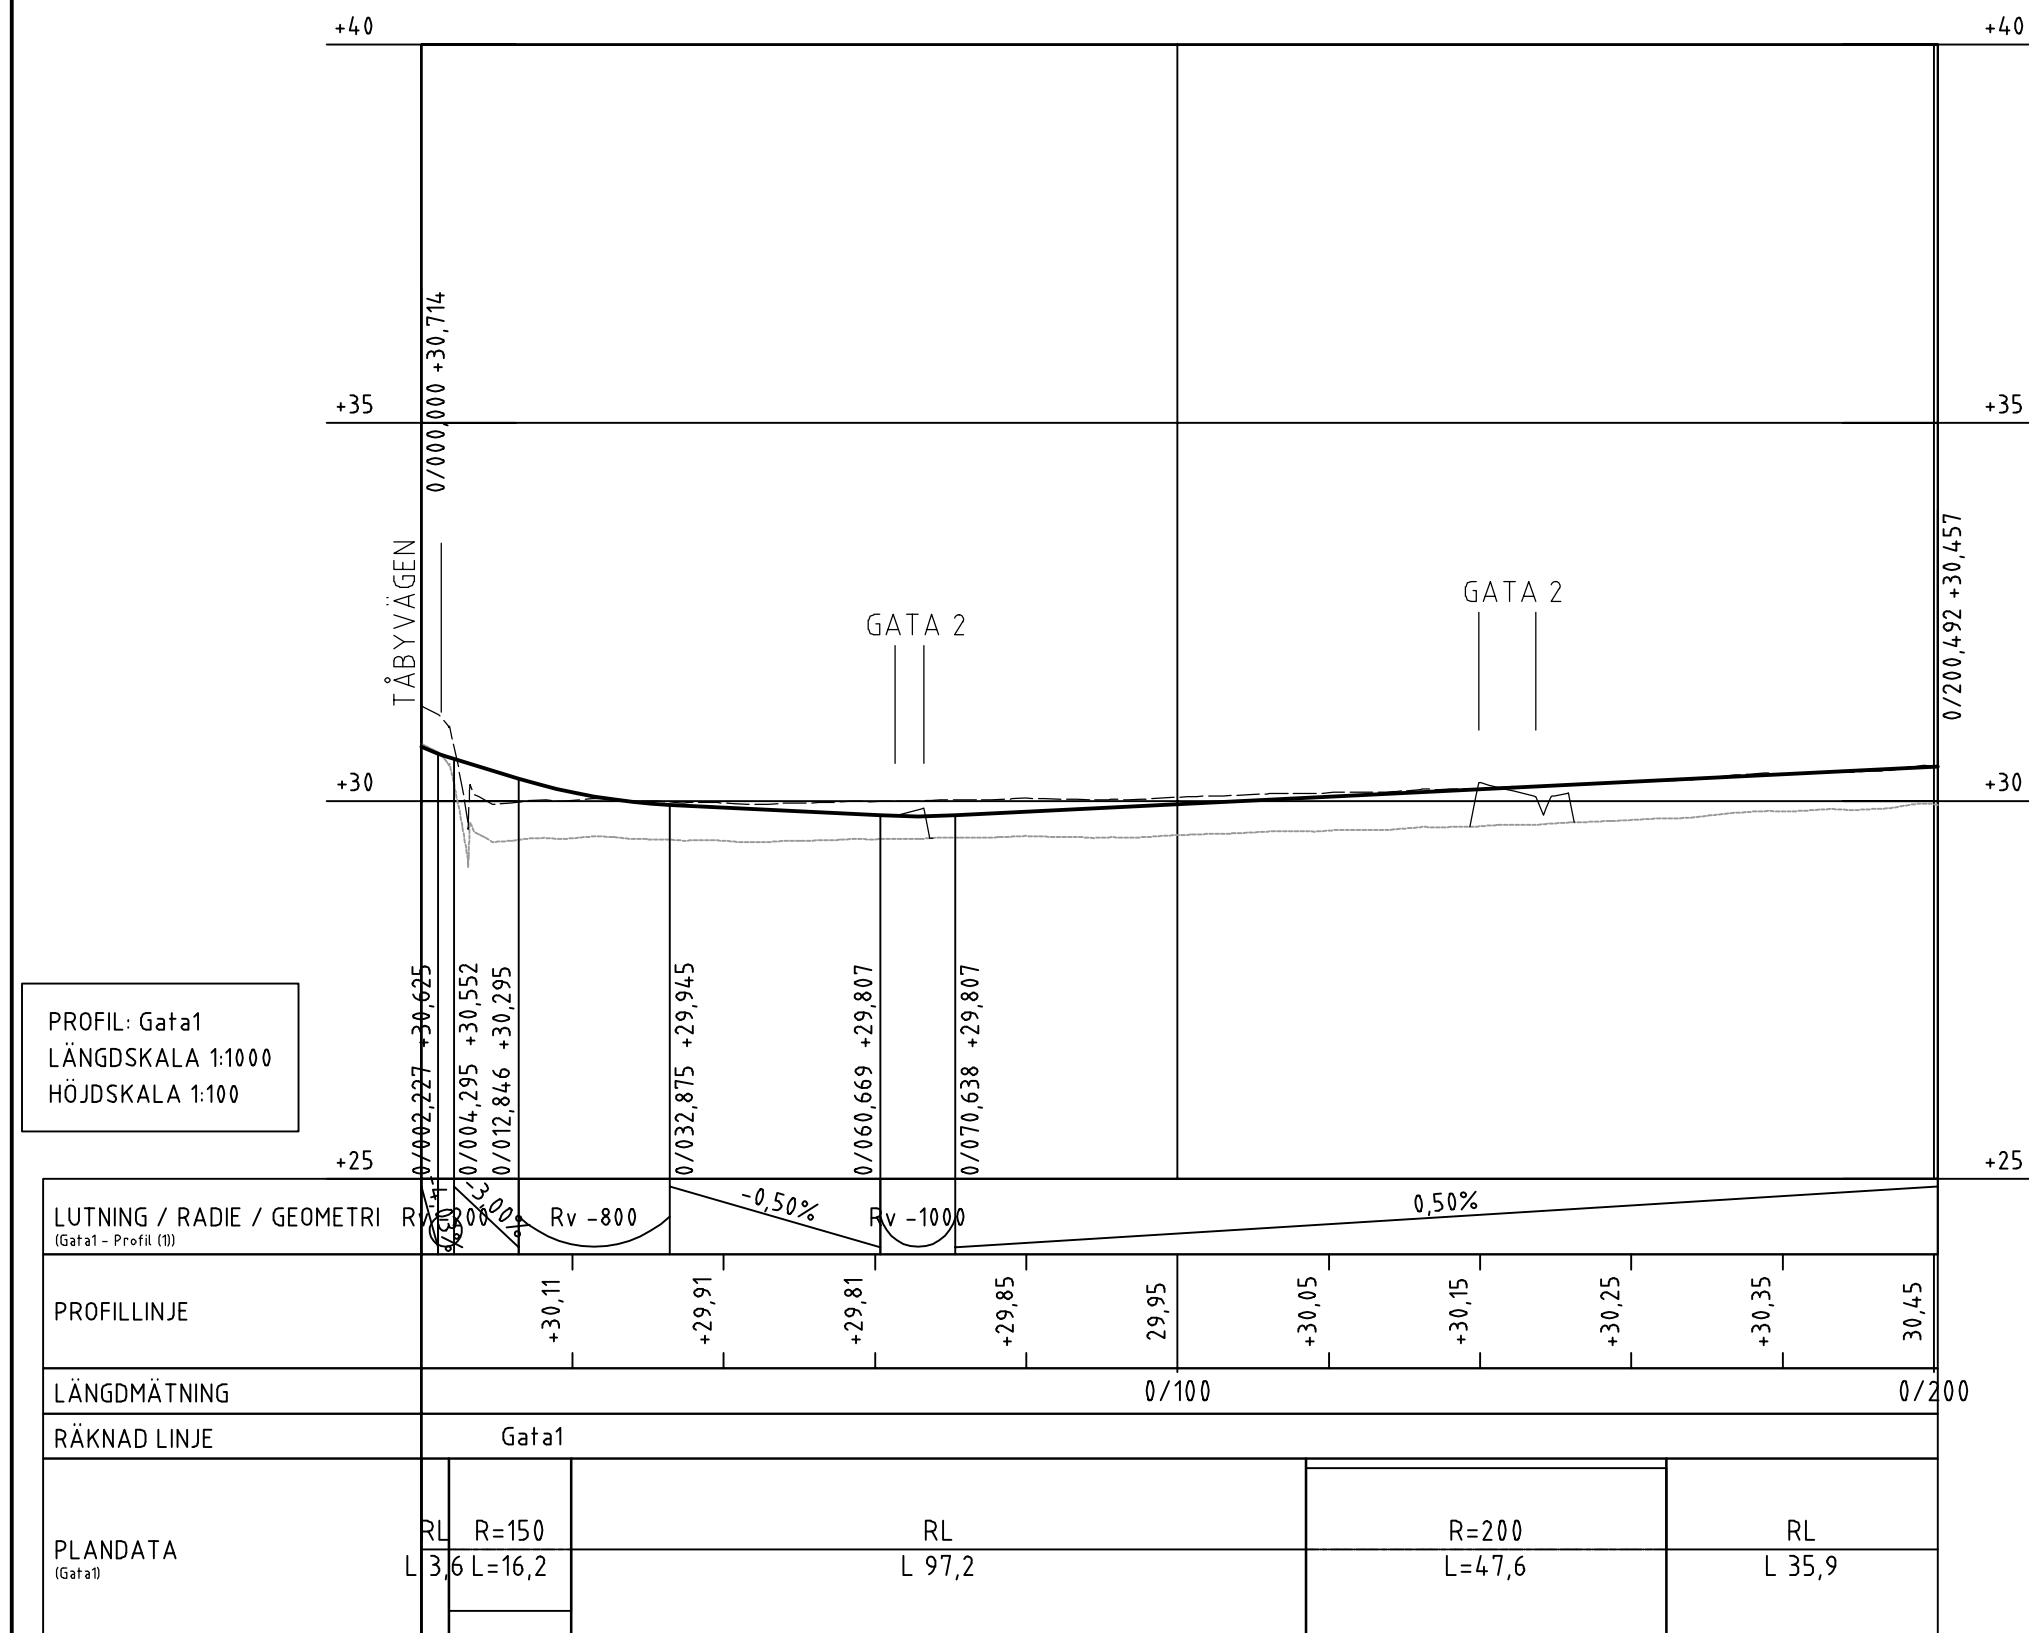

GATA 2

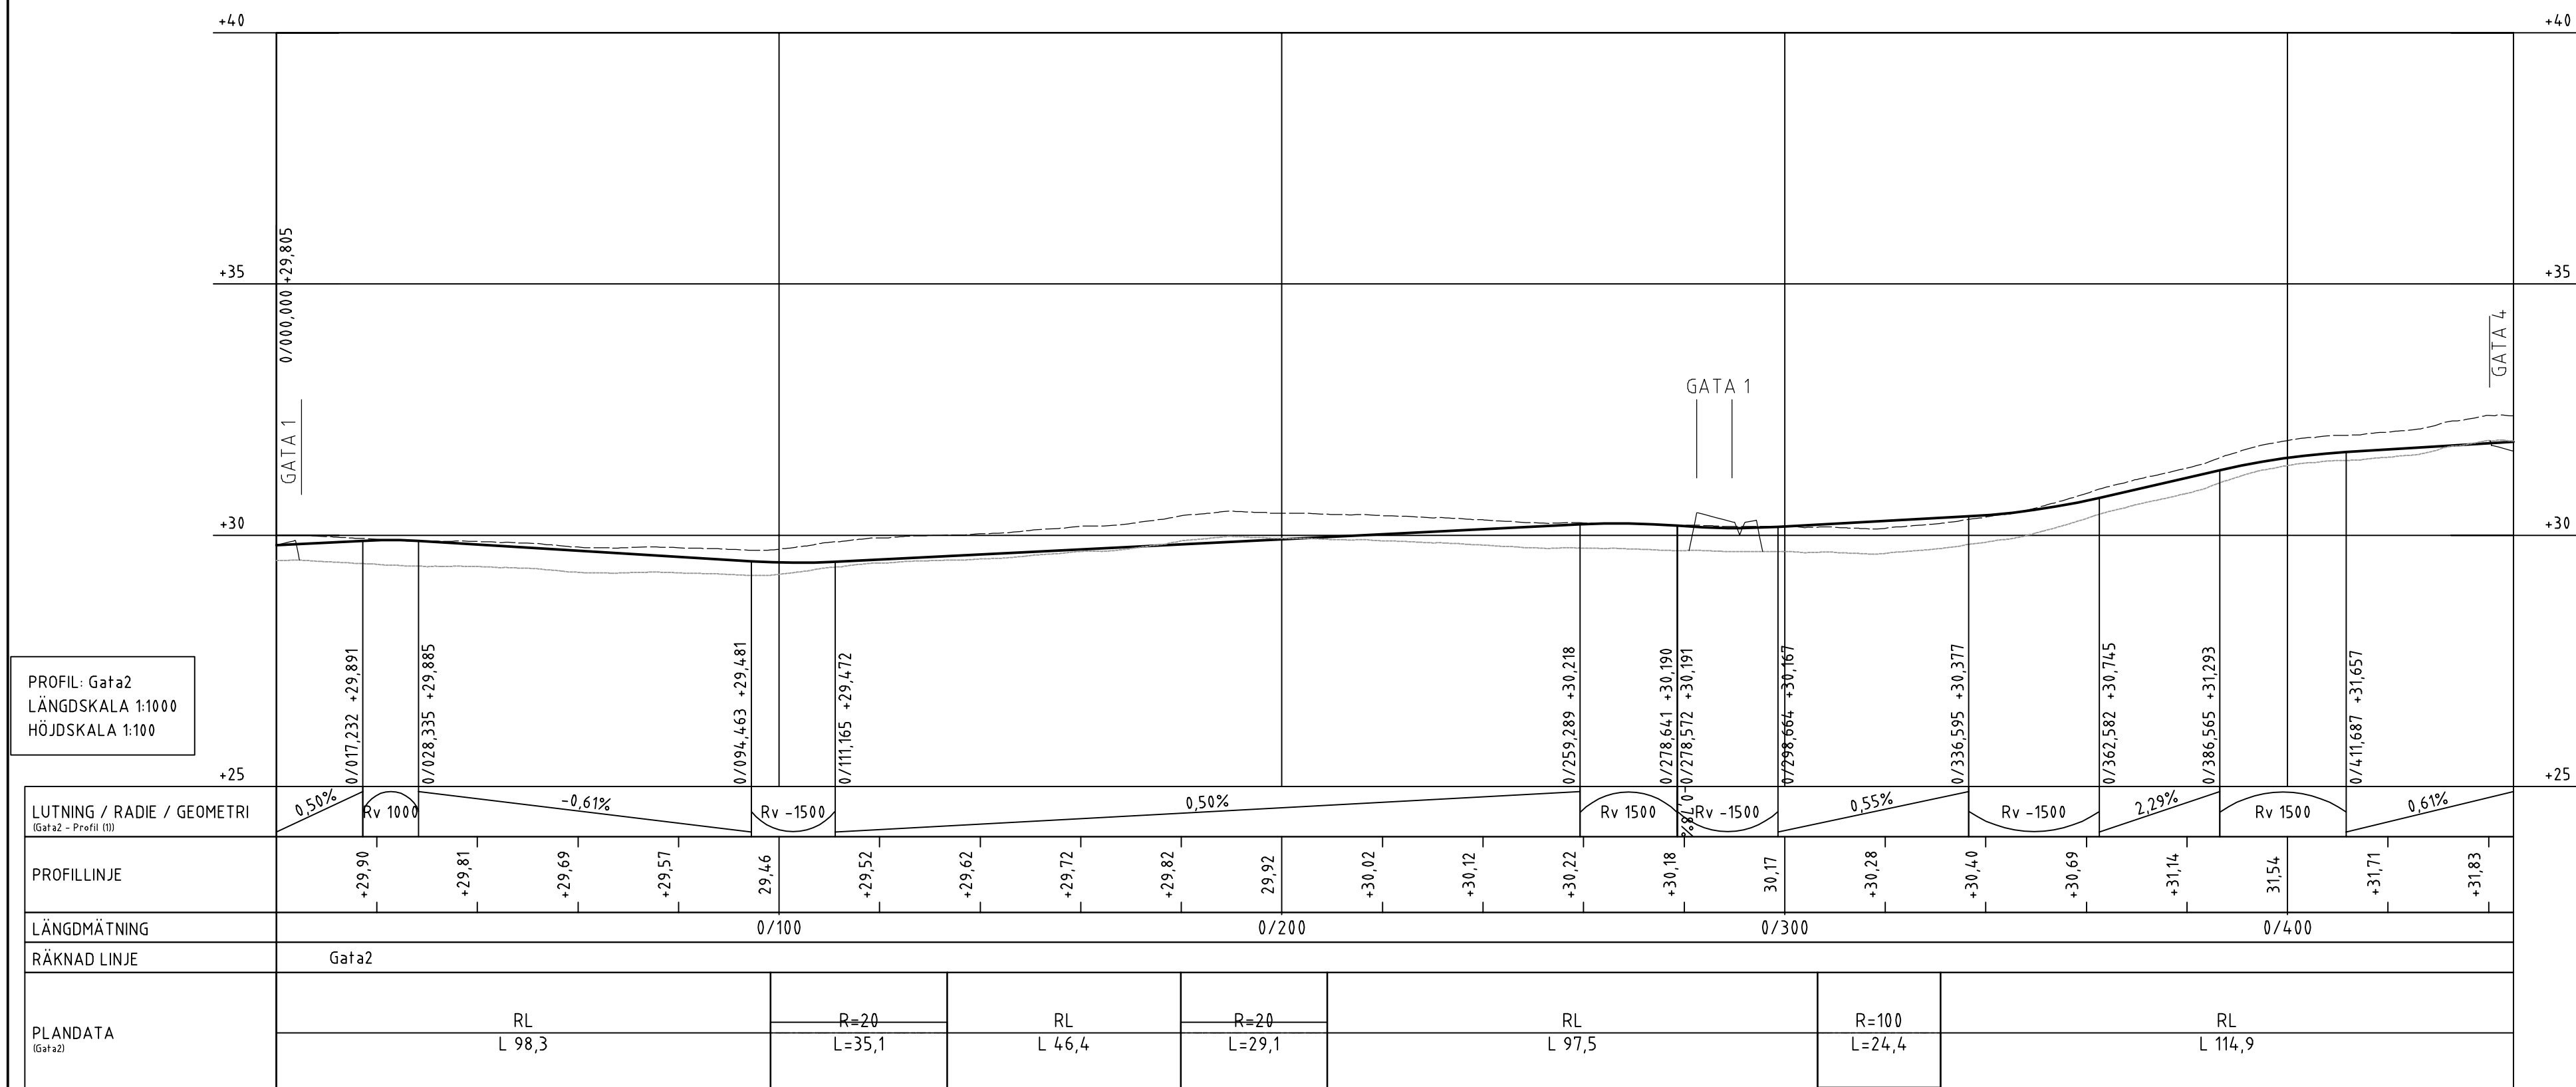



TECKENFÖRKLARING

— PROJEKTERAD GATA - ÖVERTYTA
- - - - - BEFINTLIG MARK
- - - - - BEFINTLIG MARK +0,5 m

KOORDINATSYSTEM I PLAN: SWEREF 99 16 30
HÖJDSYSTEM: RH 2000

REV	ANDRNING AVSER	SIGN	DATUM
FÖRPROJEKTERING			
 WSP SVERIGE AB SAMHÄLLSBYGGNAD MARKVÄL 601 66 NORRKÖPING TEL: 010-615 90 00 WWW.WSP.COM		AKVEDUKTEN FÖRPROJEKTERING	
SÖDERKÖPINGS KOMMUN		PROFILER	
ANSVARIG H.LJUNGMYR	HANDLÄGGARE P.ALMKVIST	RITAD AV N. HÅKANSSON	UPPDRAGSNUMMER 10302952
NORRKÖPING FASTSTÄLLD AV	2023-10-06	SKALA 1:1000/1:100	RITNINGNUMMER T-31-2Q-001
			FORMAT A1
			REV -

GATA 3

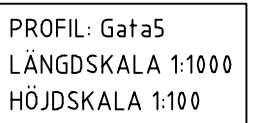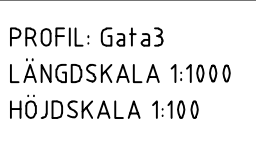

LUTNING / RADIE / GEOMETRI (Röras - Profil III)	The diagram shows a cross-section of a pipe profile. The top edge has several segments with different radii and slopes. From left to right: a segment with a slope of -1.78% and radius Rv-400; a segment with a slope of 0.50%; a segment with a radius Rv-400; a segment with a slope of 2.08%; and a final segment with a radius Rv-400. Below the top edge, vertical dimension lines indicate heights from a central horizontal axis: +30.46, +30.50, +30.60, +30.70, 30.93, +31.35, and +31.69.					
PROFILLINJE						
LÄNGDMÅTNING	0/100					
RÄKNAD LINJE	Gata5					
PLANDATA (Röras)	RL P=25 L 0,1 L=5,2		RL L 29,5		R=400 L=108,7	

TECKENFÖRKLARING

— PROJEKTERAD GATA - ÖVERTYTTA
- - - - - BEFINTLIG MARK
- - - - - BEFINTLIG MARK +0,5 m

KOORDINATSYSTEM I PLAN: SWEREF 99 16 30
HÖJDSYSTEM: RH 2000

WS | D

WSP SVERIGE AB
SAMHÄLLSBYGGNAD
MARK/VA/EL
601 86 NORRKÖPING
TEL: 010-615 00 00
WWW.WSP.COM

SÖDERKÖPINGS
KOMMUN

FÖRPROJEKTERING

AKVEDUKTEN FÖRPROJEKTERING

PROFILER

ANSVARIG H.L.JUNGEMYR	HANDLÄGGARE P.ALMKVIST	RITAD AV N. HÅKANSSON	UPPDRAGSNUMMER 10302952	FORMAT A1
NORRKÖPING FASTSTÄLLD AV	2023-10-06	SKALA 1:1000/1:100	RITINGSNUMMER T-31-2Q-002	REV -